ΕΦΗΜΕΡΙΣ ΤΗΣ ΚΥΒΕΡΝΗΣΕΩΣ
ΤΗΣ ΕΛΛΗΝΙΚΗΣ ΔΗΜΟΚΡΑΤΙΑΣ

ΕΝ ΑΘΗΝΑΙΣ ΤΗι 10 ΜΑΐΟΥ 1978 | ΤΕΥΧΟΣ ΤΕΤΑΡΤΟΝ | ΑΡΙΘΜΟΣ ΦΥΛΛΟΥ 215

ΠΕΡΙΕΧΟΜΕΝΑ

ΑΠΑΛΛΟΤΡΙΩΣΕΙΣ
ΑΝΑΚΟΙΝΩΣΕΙΣ

ΠΟΛΕΟΔΟΜΙΑ
ΑΠΟΦΑΣΕΙΣ

ΑΠΑΛΛΟΤΡΙΩΣΕΙΣ
ΑΝΑΚΟΙΝΩΣΕΙΣ

Ἀριθ. Β2/1992 (1)

Περὶ ἀνακοινώσεως παρακαταθέσεως ἀποζημιώσεως γιὰ ἀκίνητα ποὺ ἀπαλλοτριώθηκαν γιὰ τὴ δημιουργία τῆς τεχνητῆς λίμνης Μόρνου.

Ο ΥΠΟΥΡΓΟΣ ΔΗΜΟΣΙΩΝ ΕΡΓΩΝ

Ἔχοντας ὑπόψη τὰ ἄρθρα 7 καὶ 8 τοῦ Ν.Δ. 797/1971 «περὶ ἀναγκαστικῶν ἀπαλλοτριώσεων» γνωστοποιοῦμε σὲ ὅσους ἔχουν ἢ διεκδικοῦν δικαιώματα κυριότητας σὲ ἀκίνητα ποὺ ἀπαλλοτριώθηκαν ἀναγκαστικὰ μὲ τὴ Δ. 817/892/δὶς/72 κοινὴ ἀπόφαση τῶν Ὑπουργῶν Οἰκονομικῶν καὶ Δημοσίων Ἔργων (Φ.Ε.Κ. 96/72 τ. Δ') γιὰ τὴ δημιουργία τῆς τεχνητῆς λίμνης Μόρνου καθὼς καὶ τοὺς ἐνυπόθηκους δανειστὲς καὶ τοὺς τρίτους γενικὰ διεκδικητὲς τῶν ἀκινήτων αὐτῶν, ὅτι ἡ ἀποζημίωση τῆς ἐδαφικῆς ἐπιφάνειας καὶ τῶν ἐπικειμένων της, ὅπως περιγράφονται στὸ σχετικὸ κτηματολογικὸ πίνακα καθορίστηκε μὲ τὴν 3843/76 ἀπόφαση τοῦ Ἐφετείου Ἀθηνῶν, ἔχει παρακατατεθεῖ στὸ Γραφεῖο Παρ/κῶν Λιδωρικίου καὶ ἔχει ἐκδοθεῖ τὸ ἀριθ. 4685/31.3.78 γραμμάτιο συστάσεως παρακαταθήκης δρχ. (10.000) δέκα χιλιάδες.

Ἡ ἀποζημίωση θὰ ἀποδοθεῖ στὰ πρόσωπα ποὺ θὰ ἀναγνωρισθοῦν δικαιοῦχοι κατὰ τὴν νόμιμη διαδικασία.

Ἡ ἀνακοίνωση αὐτὴ νὰ δημοσιευθεῖ στὴν Ἐφημερίδα τῆς Κυβερνήσεως.

Ἀθῆναι, 12 Ἀπριλίου 1978

Μὲ Ἐντολὴ Ὑπουργοῦ
Ὁ Διευθυντὴς
Α. ΒΑΦΕΙΑΔΗΣ

ΠΟΛΕΟΔΟΜΙΑ
ΑΠΟΦΑΣΕΙΣ

Ἀριθ. Γ/7277/704 (2)

Περὶ τροποποιήσεως τοῦ ρυμοτομικοῦ σχεδίου Χαλανδρίου ('Αττικῆς) διὰ τοῦ χαρακτηρισμοῦ χώρου δι' ἀνέγερσιν Σχολείου.

Ο ΥΠΟΥΡΓΟΣ ΔΗΜΟΣΙΩΝ ΕΡΓΩΝ

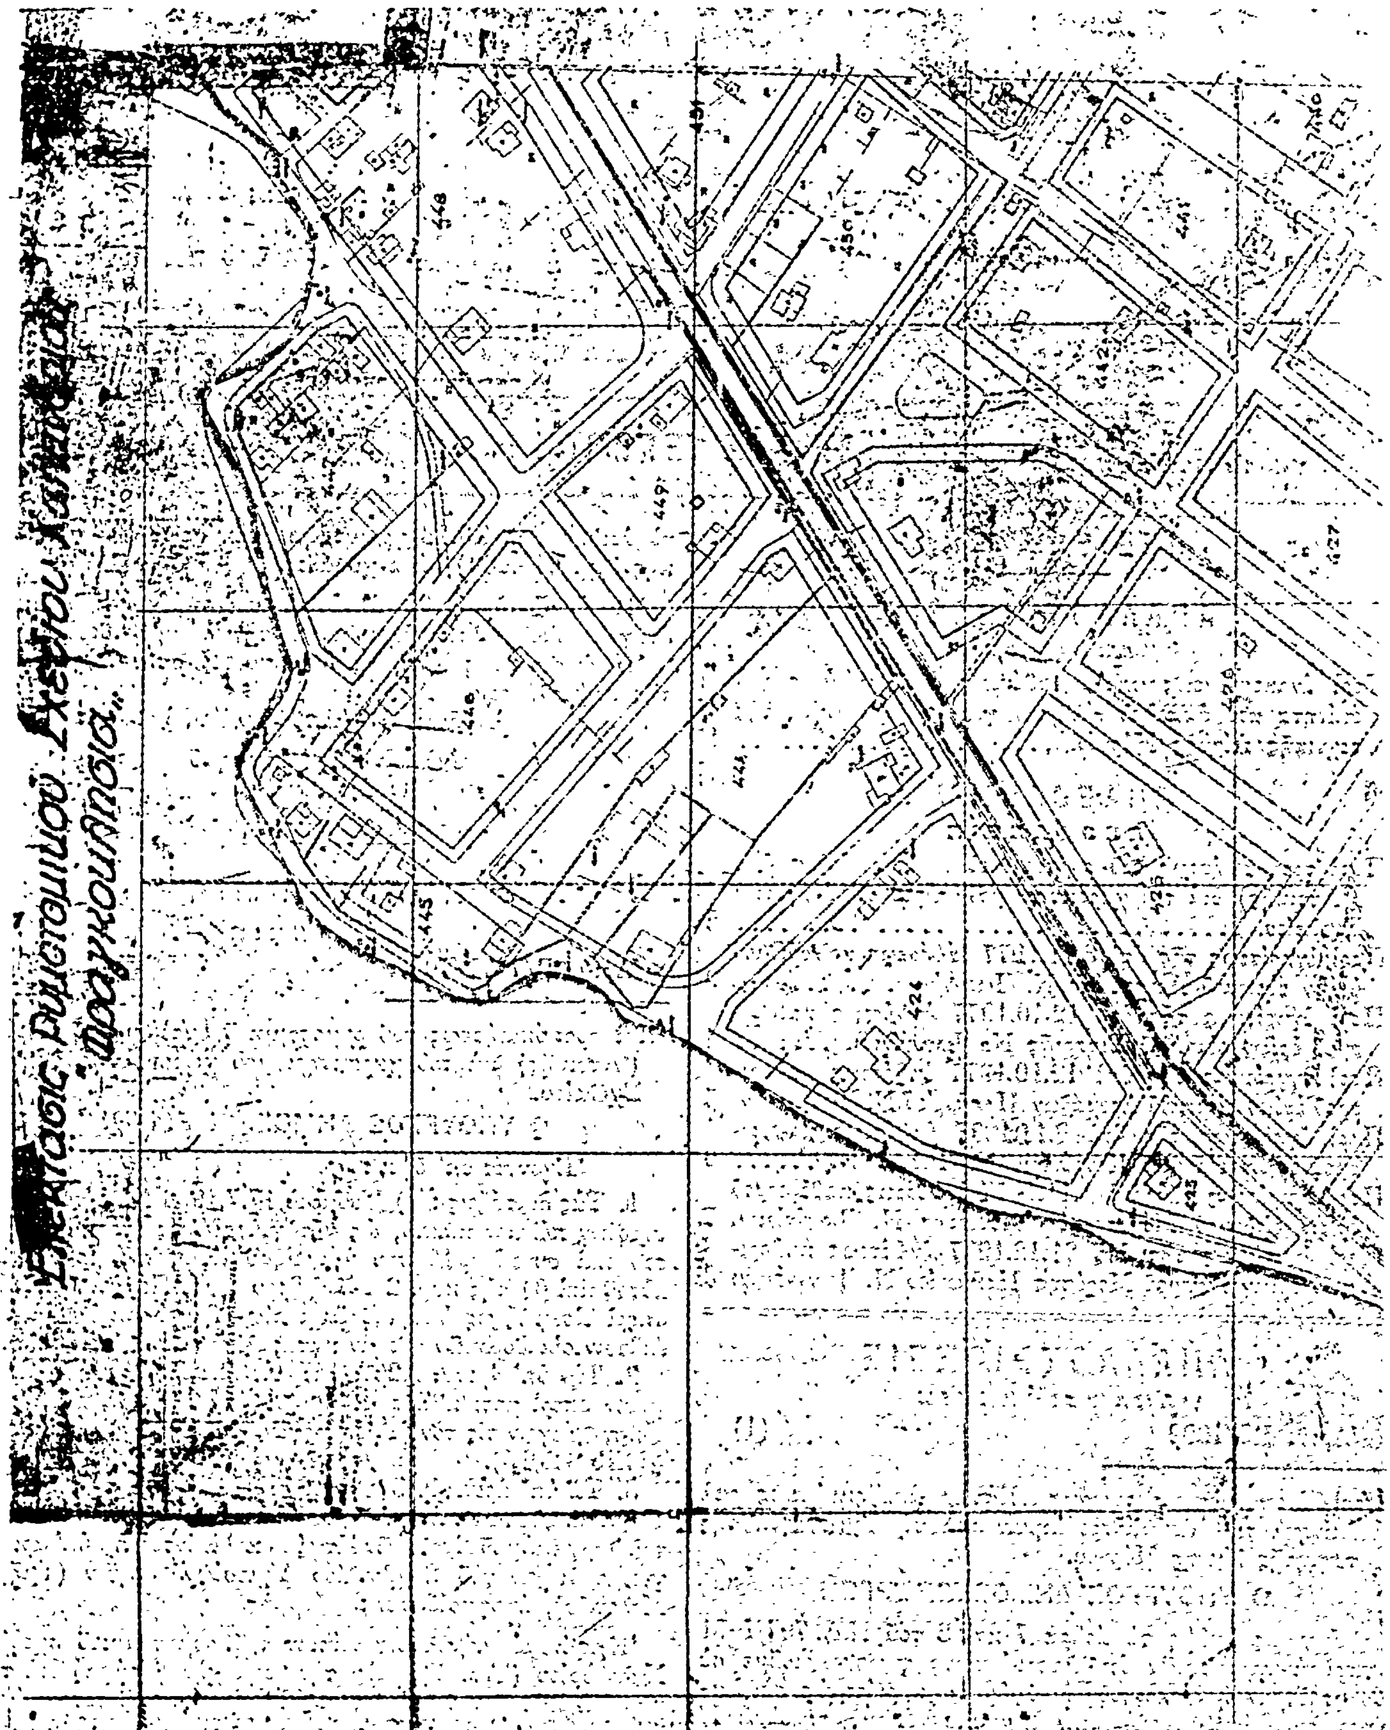
Ἔχοντες ὑπ' ὄψει :

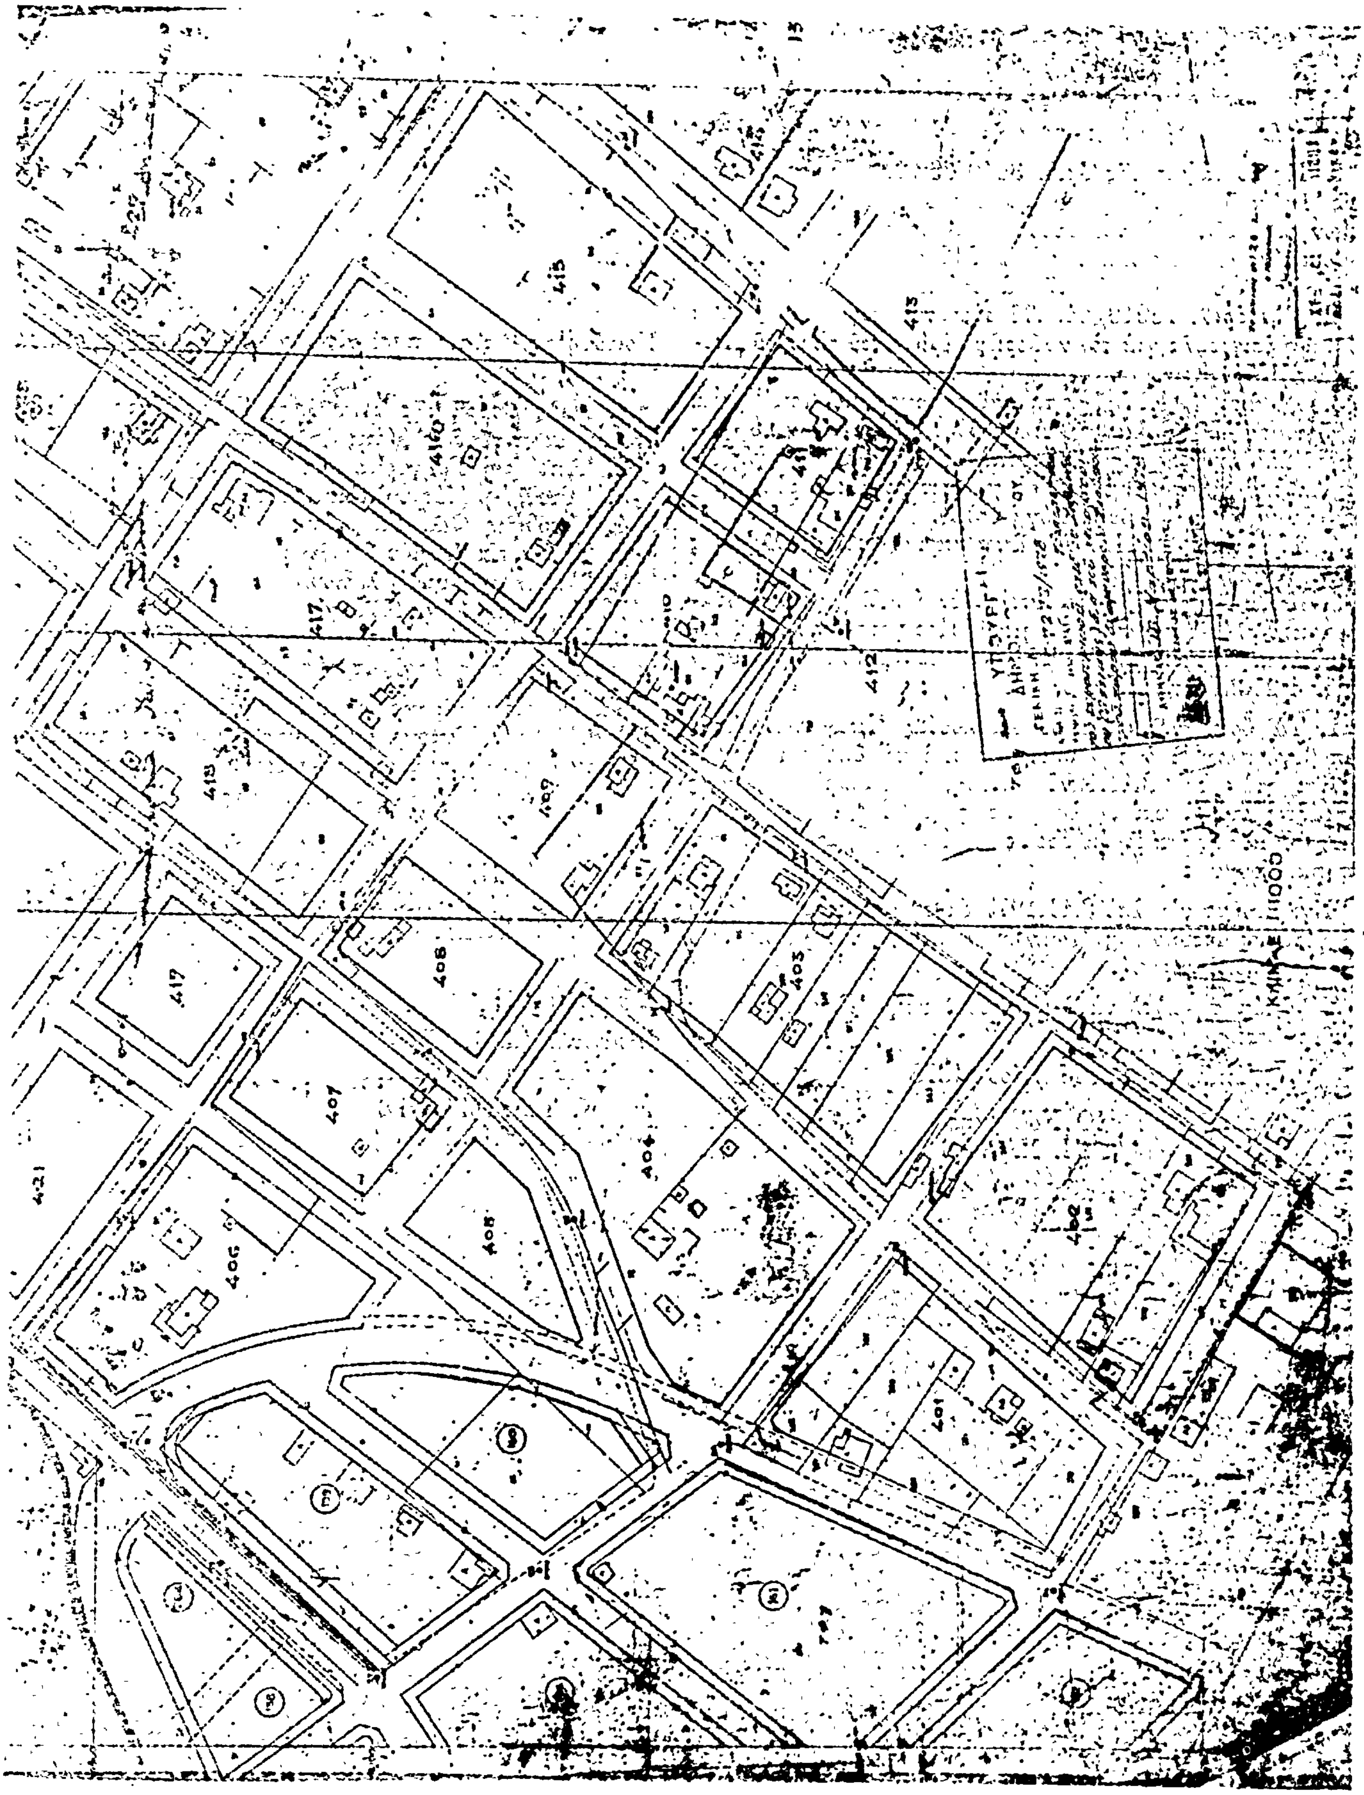
1. Τὰς διατάξεις : α) Τοῦ ἀπὸ 17.7.1923 Ν. Δ/τος «περὶ σχεδίων πόλεων κ.λπ.», ὡς μεταγενεστέρως ἐτροποποιήθησαν καὶ συνεπληρώθησαν καὶ εἰδικώτερον τοῦ ἄρθρου 29 αὐτοῦ καὶ β) τῆς παρ. 2 τοῦ ἄρθρου 4 τοῦ Νόμου 622/1977 «περὶ εἰσπράξεως ὑπὸ τοῦ Δημοσίου Ταμείου τῶν διὰ τὴν ἔκδοσιν οἰκοδομικῶν ἀδειῶν καταβαλλομένων φόρων κ.λπ.».
2. Τὴν ὑπ' ἀριθμ. Α2β/2/147/Φ.Θ.2.1.1./26.7.1975 ἀπόφασιν «περὶ μεταβιβάσεως ἁρμοδιοτήτων Ὑπουργοῦ Δημοσίων Ἔργων εἰς τὸν Ὑφυπουργὸν τοῦ αὐτοῦ Ὑπουργείου» (ΦΕΚ 845/Β').
3. Τὰ ὑπ' ἀριθ. Φ. 54825/12452/26.11.1975, Φ. 54825/1285ΐ16.2.1976 καὶ Φ. 54825/15382/7.10.1977 ἔγγραφα τοῦ Ὀργανισμοῦ Σχολικῶν Κτιρίων καὶ ἰδόντες τὴν ὑπ' ἀριθμ. γνωμοδότησιν τοῦ Συμβουλίου Δημοσίων Ἔργων (Τμῆμα Μελετῶν), ἀποφασίζομεν :

Ἐγκρίνομεν τὴν τροποποίησιν τοῦ ρυμοτομικοῦ σχεδίου Χαλανδρίου ('Αττικῆς) εἰς τὴν περιοχὴν (Τούφα) διὰ τοῦ χαρακτηρισμοῦ τοῦ ὑπ' ἀριθμ. 422 οἰκοδομικοῦ τετραγώνου ὡς χώρου δι' ἀνέγερσιν Σχολείου, ὡς ἐμφαίνεται ὑπὸ στοιχεῖα Α-Β-Γ-Δ-Α εἰς τὸ ὑπὸ τοῦ Γενικοῦ Διευθυντοῦ Οἰκισμοῦ τεθεωρημένον διὰ τῆς ὑπ' ἀριθμ. Γ 7277/1978 πράξεως αὐτοῦ σχετικὸν πρωτότυπον διάγραμμα ὑπὸ κλίμακα 1 : 1000 τοῦ ὁποίου συνοπτικὸν ἀντίτυπον δημοσιεύεται μετὰ τῆς παρούσης.

Ἐν Ἀθήναις τῇ 18 Μαρτίου 1978

Ο ΥΦΥΠΟΥΡΓΟΣ
ΣΤΕΦΑΝΟΣ ΜΑΝΟΣ


Επέκτασις Ρυμοτομικού Σχεδίου



'Αριθ. ΤΥ/3024/1135 (3)

Περί εγκρίσεως της από 8.11.77 εκθέσεως καθορισμού ορίων οικισμού Λευκοθέας Ν. 'Ιωαννίνων.

Ο ΝΟΜΑΡΧΗΣ ΙΩΑΝΝΙΝΩΝ

Έχοντας υπόψη :

1. Τις διατάξεις της αριθ. 35400/6.12.1975 αποφάσεως του Υφ'/γού Δημ. Έργων «περί του τρόπου καθορισμού ορίων οικισμών προ του έτους 1923 στερουμένων σχεδίων ρυμοτομίας «καθώς και της Ε 22812/13.7.1977 (εγκ. 37) διαταγής διευκρινιστικής της ανωτέρω αποφάσεως.

2. Την αριθ. 18919/24.8.77 σύσταση απόφασή μας θέμα σύσταση επιτροπής για τον καθορισμό ορίων του οικισμού Λευκοθέας 'Ιωαννίνων.

3. Τα από 8.11.77 έκθεση και τοπογραφικό σκαρίφημα καθορισμού ορίων οικισμού Λευκοθέας 'Ιωαννίνων που συνχθηκε από την ανωτέρω επιτροπή και στα οποία περιγράφονται και αποτυπώνονται οι χαρακτηριστικές οικοδομές για τον καθορισμό των εν λόγῳ ορίων.

4. Την από 20.11.1977 αποδεικτικό τοιχοκολλήσεως Κοιν. Λευκοθέας.

5. Κατά της υπόψη εκθέσεως δεν υποβλήθηκαν ενστάσεις, και βλέποντας τη γνώμη του Περιφερειακού Συμβουλίου Δημ. Έργων Ν. 'Ιωαννίνων που διατυπώθηκε στην αριθ. 4/25.2.78 πράξη του. επειδή :

1. Τα όρια του οικισμού Λευκοθέας 'Ιωαννίνων όπως τοποθετήθηκαν από την επιτροπή και τα οποία περιγράφονται στην από 8.11.1977 έκθεση, ανταποκρίνονται στις διατάξεις της ανωτέρω αποφάσεως (παρ. 1).

2. Κατά της υπόψη εκθέσεως δεν υπεβλήθησαν ενστάσεις. αποφασίζουμε :

'Εγκρίνουμε την από 8.11.1977 έκθεση καθορισμού ορίων Κοινότητας Λευκοθέας 'Ιωαννίνων όπως συντάχθηκε από την αρμόδια επιτροπή.

'Η απόφαση αυτή να δημοσιευθεί στην 'Εφημερίδα της Κυβερνήσεως.

'Ιωάννινα, 1 Μαρτίου 1978

'Ο Νομάρχης
Ν.Μ. ΧΑΝΟΣ

«Έκθεση καθορισμού ορίων κοινότητας ΛΕΥΚΟΘΕΑΣ ('Αραχωβίτσας) 'Ιωαννίνων».

Οι α) 'Ηλίας Κόλλιας Τοπ. Μηχ/κός «επί συμβάσει» της Δ.Τ.Υ.Ν.Ι.

β) Κιτσάκης Βασίλης, εργοδηγός «επί 7ῳ β.» της Δ.Τ. Υ.Ν.Ι.

γ) Δημ. Γκανιάτσας, Πρόεδρος Κοινότητος Λευκοθέας, οι οποίοι αποτελούμε επιτροπή για τον καθορισμό του πριν απ' το 1923 οικισμού Λευκοθέας ('Αραχωβίτσας) 'Ιωαννίνων βάσει της 12919/24.8.1977 αποφάσεως του Νομάρχη και σύμφωνα με την Ε. 35.400/6.12.1975 απόφαση του 'Υπουργού Δημ. Έργων, συγκεντρωθήκαμε μετά από πρόσκληση του. Η. Κόλλια στις 8.11.1977 στην Κοινότητα Λευκοθέας και αποφασίσαμε ομόφωνα την οριοθέτηση της Κοινότητας απ' τις παρακάτω χαρακτηριστικές οικοδομές και ιδιοκτησίες.

1. Προς Βορρά της 'Αποθήκης Γρηγ. Κατσαντώνη μέχρι της συναντήσεως ζώνης απαλλοτριώσεως 'Εθνικής οδού,
2. 'Αποθήκη Γρηγορίου Κατσαντώνη,
3. 'Αποθήκη Πέτρου Γκανιάτσα,
4. 'Αποθήκη Φιλ. Γεωργίου,
5. 'Εκκλησία 'Αγίου 'Ιωάννη
6. 'Αποθήκη Νικ. 'Αλεξίου,
7. 'Αποθήκη Μιχ. Κόλλια,
8. Προς Βορράν της αποθήκης Μιχ. Κόλλια μέχρι συναντήσεως ζώνης απαλλοτριώσεως 'Εθνικής οδού.

Τα ανωτέρω χαρακτηριστικά σημεία φαίνονται και στο από 8.11.1977 Τοπογραφικό σκαρίφημα της Κοιν. Λευκοθέας που συντάχθηκε από την υπόψη 'Επιτροπή.

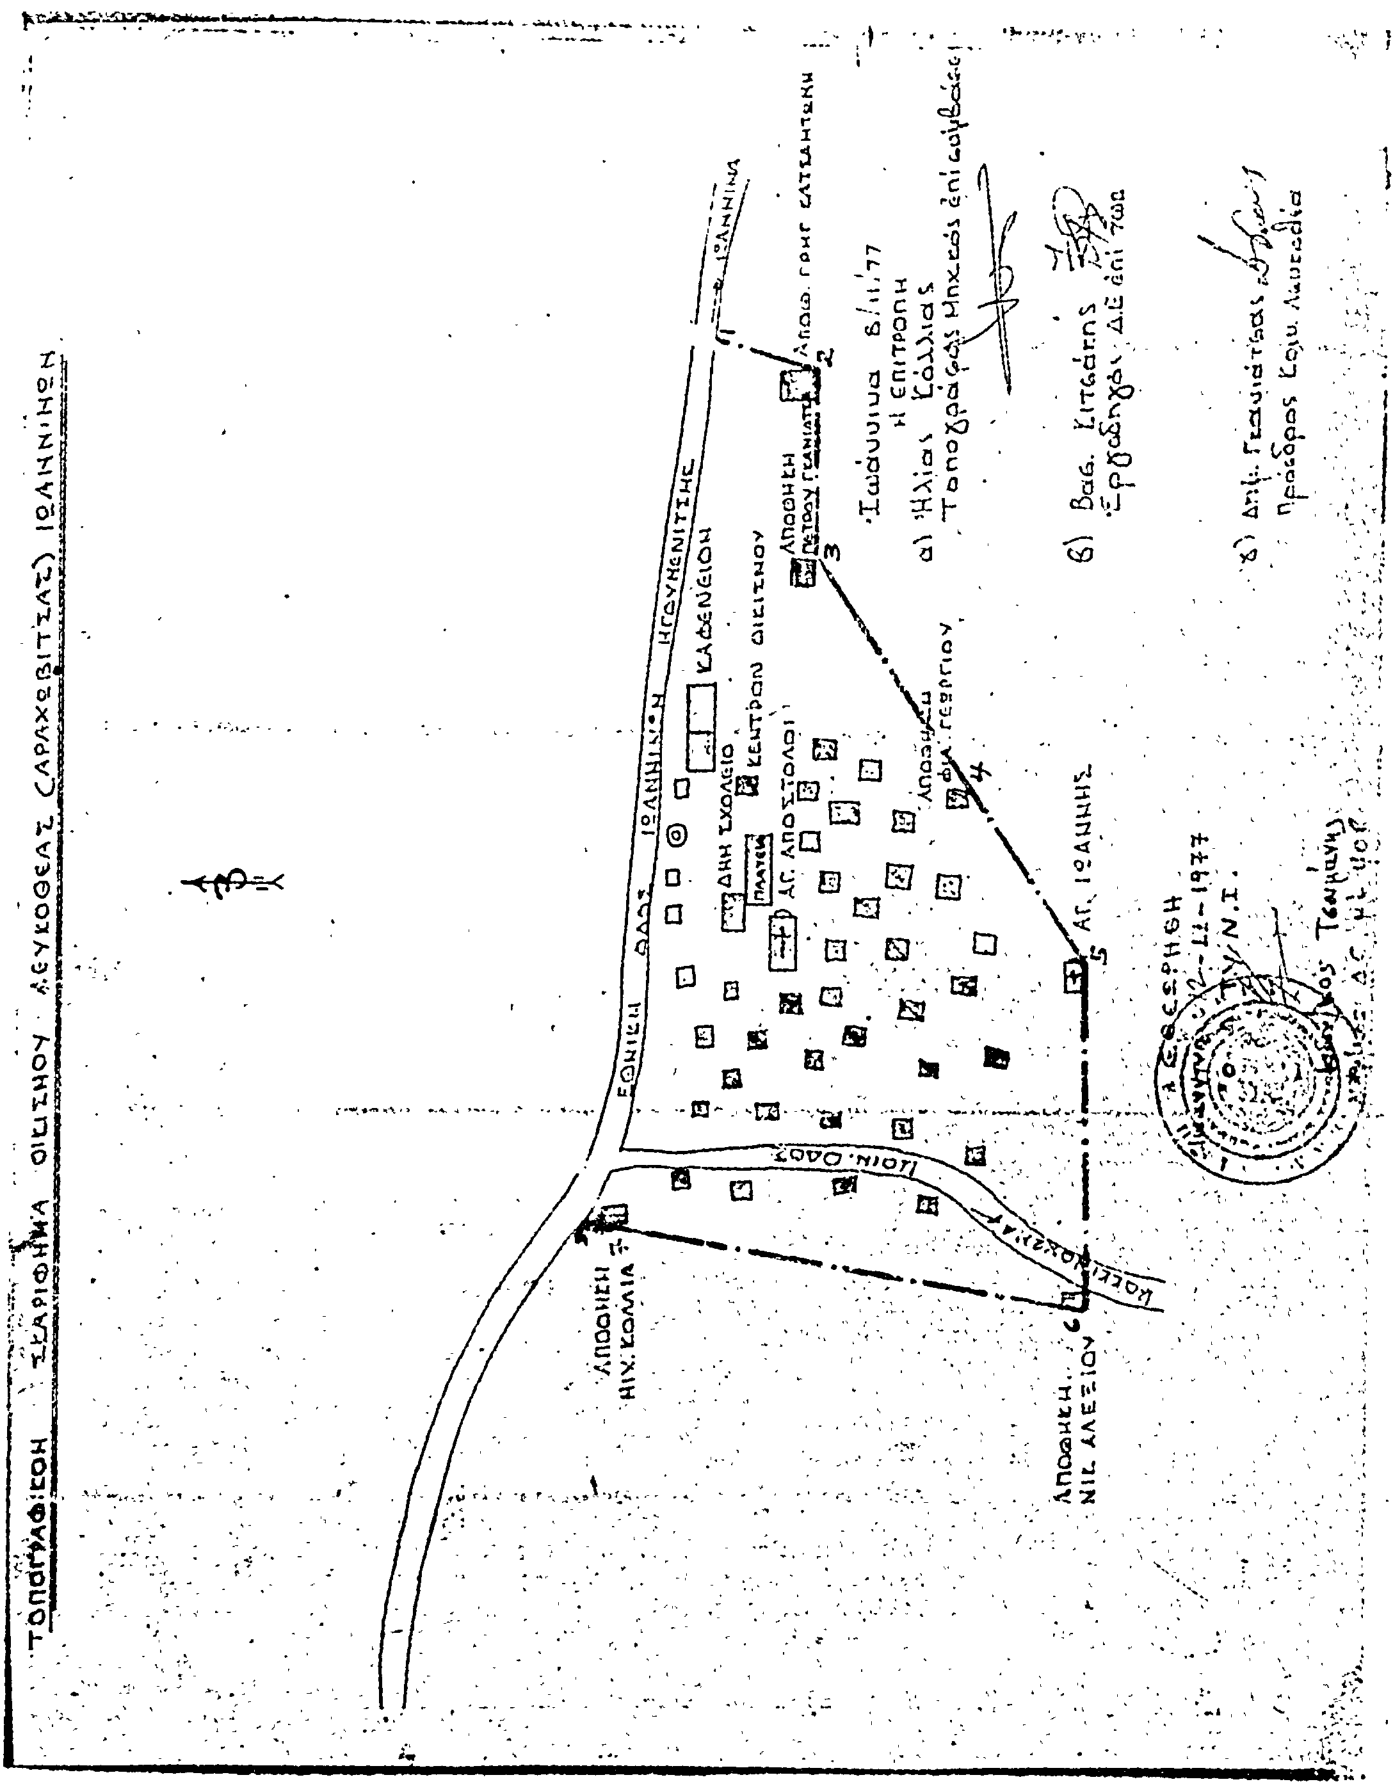
'Ιωάννινα 8 Νοεμβρίου 1977

'Η 'Επιτροπή
1. ΗΛΙΑΣ ΚΟΛΛΙΑΣ, Τοπογρ. Μηχ/κός
2. ΒΑΣΙΛΕΙΟΣ ΚΙΤΣΑΚΗΣ, 'Εργοδηγός επί 7ῳ
3. ΔΗΜ. ΓΚΑΝΙΑΤΣΑΣ, Πρόεδρος Κοιν. Λευκοθέας.

ΕΘΕΩΡΗΘΗ

'Ιωάννινα 12.11.1977

'Ο Δ/ντής Τεχν. 'Υπηρεσιών
Κ. ΤΣΟΥΜΑΝΗΣ
Νομ/κός Δ.Ε. επί 3ῳ β.


ΤΟΠΟΓΡΑΦΙΚΟΝ ΣΧΕΔΙΑΓΡΑΜΜΑ ΟΙΚΙΣΜΟΥ ΛΕΥΚΟΘΕΑΣ (ΣΑΡΑΧΟΒΙΤΣΑΣ) ΙΩΑΝΝΙΝΩΝ
ΕΘΝΙΚΗ ΟΔΟΣ ΙΩΑΝΝΙΝΩΝ ΗΓΟΥΜΕΝΙΤΣΗΣ
ΙΩΑΝΝΙΝΑ
ΚΑΦΕΝΕΙΟΝ
ΚΕΝΤΡΟΝ ΟΙΚΙΣΜΟΥ
ΔΗΜ. ΣΧΟΛΕΙΟ
ΠΛΑΤΕΙΑ
ΑΓ. ΑΠΟΣΤΟΛΟΙ
ΑΠΟΘΗΚΗ ΠΕΤΡΟΥ ΓΚΑΝΙΑΤΣΑ
ΑΓ. ΙΩΑΝΝΗΣ
ΑΠΟΘΗΚΗ ΝΙΧ. ΚΟΛΙΑ
ΑΠΟΘΗΚΗ ΝΙΚ. ΑΛΕΞΙΟΥ
ΙΔΙΩΤ. ΟΔΟΣ
Ιωάννινα 8.11.77
Η ΕΠΙΤΡΟΠΗ
α) Ηλίας Κόλλιας Τοπογράφος Μηχανικός
β) Βασ. Κιτσάκης Εργοδηγός ΔΕ
γ) Απ. Γκανιάτσας Πρόεδρος Κοιν. Λευκοθέας
ΘΕΩΡΗΘΗ 2-11-1977

Ἀριθ. ΤΥ/3697/1401 (4)

Περὶ ἐγκρίσεως τῆς ἀπὸ 12.10.1977 ἐκθέσεως καθορισμοῦ ὁρίων οἰκισμοῦ Σιταριᾶς Ἰωαννίνων.

Ο ΝΟΜΑΡΧΗΣ ΙΩΑΝΝΙΝΩΝ

Ἔχοντας ὑπόψη:

1. Τὶς διατάξεις τῆς ἀριθ. 35400/6.12.1975 ἀποφάσεως τοῦ Ὑφ'γοῦ Δημ. Ἔργων «περὶ τοῦ τρόπου καθορισμοῦ ὁρίων οἰκισμῶν πρὸ τοῦ ἔτους 1923 στερουμένων σχεδίων ρυμοτομίας» καθὼς καὶ τῆς Ε. 22812/13.7.1977 (ἐγκ. 37) διαταγῆς διευκρινιστικῆς τῆς ἀνωτέρω ἀποφάσεως.

2. Τὴν ἀριθ. 7136/7.6.1977 ἀπόφασή μας μὲ θέμα σύσταση ἐπιτροπῆς γιὰ τὸν καθορισμὸ ὁρίων τοῦ οἰκισμοῦ Σιταριᾶς.

3. Τὰ ἀπὸ 12.10.1977 ἔκθεση καὶ τοπογραφικὸ σκαρίφημα καθορισμοῦ ὁρίων οἰκισμοῦ Σιταριᾶς ποὺ συντάχθηκε ἀπὸ τὴν ἀνωτέρω ἐπιτροπὴ καὶ στὰ ὁποῖα περιγράφονται καὶ ἀποτυπώνονται οἱ χαρακτηριστικὲς οἰκοδομὲς γιὰ τὸν καθορισμὸ τῶν ἐν λόγῳ ὁρίων.

4. Τὴν ἀριθ. 440/16.12.1977 ἀναφορὰ τῆς Κοινότητος Σιταριᾶς Ἰωαννίνων ποὺ ἀναφέρει ὅτι κατὰ τῆς ὑπόψη ἐκθέσεως ὑποβλήθηκε ἐμπροθέσμως ἡ ἀπὸ 5.12.1977 ἔνστασις τῶν Νικολάου Π. Πολυζώη καὶ Θάλειας Π. Πολυζώη, καὶ βλέποντας τὴ γνώμη τοῦ Περιφερειακοῦ Συμβουλίου Δημ. Ἔργων Ν. Ἰωαννίνων ποὺ διατυπώθηκε στὴν ἀριθ. 5/3.3 1978 πράξη του, ἐπειδή:

1. Τὰ ὅρια τοῦ οἰκισμοῦ Σιταριᾶς Ἰωαννίνων ὅπως τοποθετήθηκαν ἀπὸ τὴν ἐπιτροπὴ καὶ τὰ ὁποῖα περιγράφονται στὴν ἀπὸ 12.10.1977 ἔεθεση, ἀνταποκρίνονται στὶς διατάξεις τῆς ἀνωτέρω ἀποφάσεως (παρ. 1).

2. Κατὰ τῆς ὑπόψη τῆς ἐκθέσεως ὑποβλήθηκε ἐμπρόθεσμα ἡ ἀπὸ 5.12.1977 ἔκταση τῶν Νικ. Π. Πολυζώη καὶ Θάλειας Π. Πολυζώη.

3. Μὲ τὴν ἔνστασή τους αὐτὴ ζητοῦν νὰ συμπεριληφθῆ τὸ οἰκόπεδό τους μέσα στὰ ὅρια τοῦ οἰκισμοῦ Σιταριᾶς.

4. Τὸ οἰκόπεδο τῶν ἐνισταμένων οὐσιαστικὰ δὲν ἀπέχει τῶν ὁρίων τοῦ οἰκισμοῦ ὅπως τοποθετήθηκαν ἀπὸ τὴν ἁρμόδια ἐπιτροπή.

5. Τὸ ὑπόψη οἰκόπεδο δύναται νὰ θεωρηθῆ ὡς συνέχεια τῶν οἰκοπέδων τοῦ οἰκισμοῦ Σιταριᾶς.

6. Ἡ Κοινότητα Σιταριᾶς μὲ τὴν ἀριθμ. 440/16.12.1977 ἀναφορά της συνηγορεῖ γιὰ τὴν ἱκανοποίηση τοῦ αἰτήματος τῶν ἐνισταμένων.

7. Ἔπειτα ἀπὸ αὐτοψία διαπιστώθηκε ὅτι τὸ ὑπόψη οἰκόπεδο ἐκτείνεται εἰς μῆκος Β.Α. τοῦ οἰκισμοῦ καὶ ἡ ὁλικὴ τοποθέτησή του ἐντὸς τῶν ὁρίων τοῦ οἰκισμοῦ θὰ εἶχε σὰν ἀποτέλεσμα τὴν ἐπέκταση τοῦ οἰκισμοῦ ἐκτὸς τῶν φυσικῶν ὁρίων του.

ἀποφασίζουμε:

1. Ἐγκρίνουμε τὴν ἀπὸ 12.10.1977 ἔκθεση καθορισμοῦ ὁρίων Κοινότητας Σιταριᾶς Ἰωαννίνων ὅπως συντάχθηκε ἀπὸ τὴν ἁρμόδια ἐπιτροπή.

2. Ἐγκρίνουμε ἐν μέρει τὴν ἀπὸ 5.12.1977 ἔνσταση τῶν Νικολάου Π. Πολυζώη καὶ Θάλειας Π. Πολυζώη κατὰ τὴν ὑπόψη ἐκθέσεως Καθορισμοῦ ὁρίων Οἰκισμοῦ Σιταριᾶς.

3. Ἐγκρίνομεν νὰ συμπεριληφθῆ ἐντὸς τῶν ὁρίων τοῦ οἰκισμοῦ Σιταριᾶς, τμῆμα τοῦ οἰκοπέδου τῶν ἐνισταμένων ποὺ ἔχει βάθος 25 μέτρα, μετρούμενο ἀπὸ τὴν γειτνιάζουσα πρὸς τὸν οἰκισμὸ πλευρὰ ὅμως φαίνεται καὶ στὸ ἀπὸ 12.10. 1977 τοπογραφικὸ σκαρίφημα τοῦ οἰκισμοῦ Σιταριᾶς.

4. Ἐγκρίνουμε ὁ οἰκισμὸς Σιταριᾶς Ἰωαννίνων νὰ περικλείεται ἀπὸ τὴν γραμμὴ 1-2-3-4-5-6-7-8-9-10-11α-12α-13-14-15-16-1 ὅπως φαίνεται στὸ ἀνωτέρω τοπογραφικὸ σκαρίφημα. Τὰ σημεῖα 11α καὶ 12α ὁρίζονται ἀπὸ τὶς τομὲς τῆς γραμμῆς ΑΒ μὲ τὶς ἀπὸ τὰ σημεῖα 11 καὶ 12 ἀναγόμενες διευθύνσεις πρὸς ἀνατολάς.

Ἡ παροῦσα δημοσιευθήτω διὰ τῆς Ἐφημερίδος τῆς Κυβερνήσεως.

Ἰωάννινα, 21 Μαρτίου 1978

Ὁ Νομάρχης
ΝΙΚ. Μ. ΧΑΝΟΣ

Ἔκθεση καθορισμοῦ ὁρίων οἰκισμοῦ Σιταριᾶς Ἰωαννίνων.

Οἱ 1. Μαρία Βέτσικου, Ἀρχ/νων Μηχ/κὸς ἐπὶ συμβάσει τῆς Δ.Τ.Υ.Ν.Ι.

2. Βασίλειος Κιτσάκης, ἐργοδηγὸς ἐπὶ 7ῳ β. τῆς Δ.Τ.Υ. Ν.Ι.

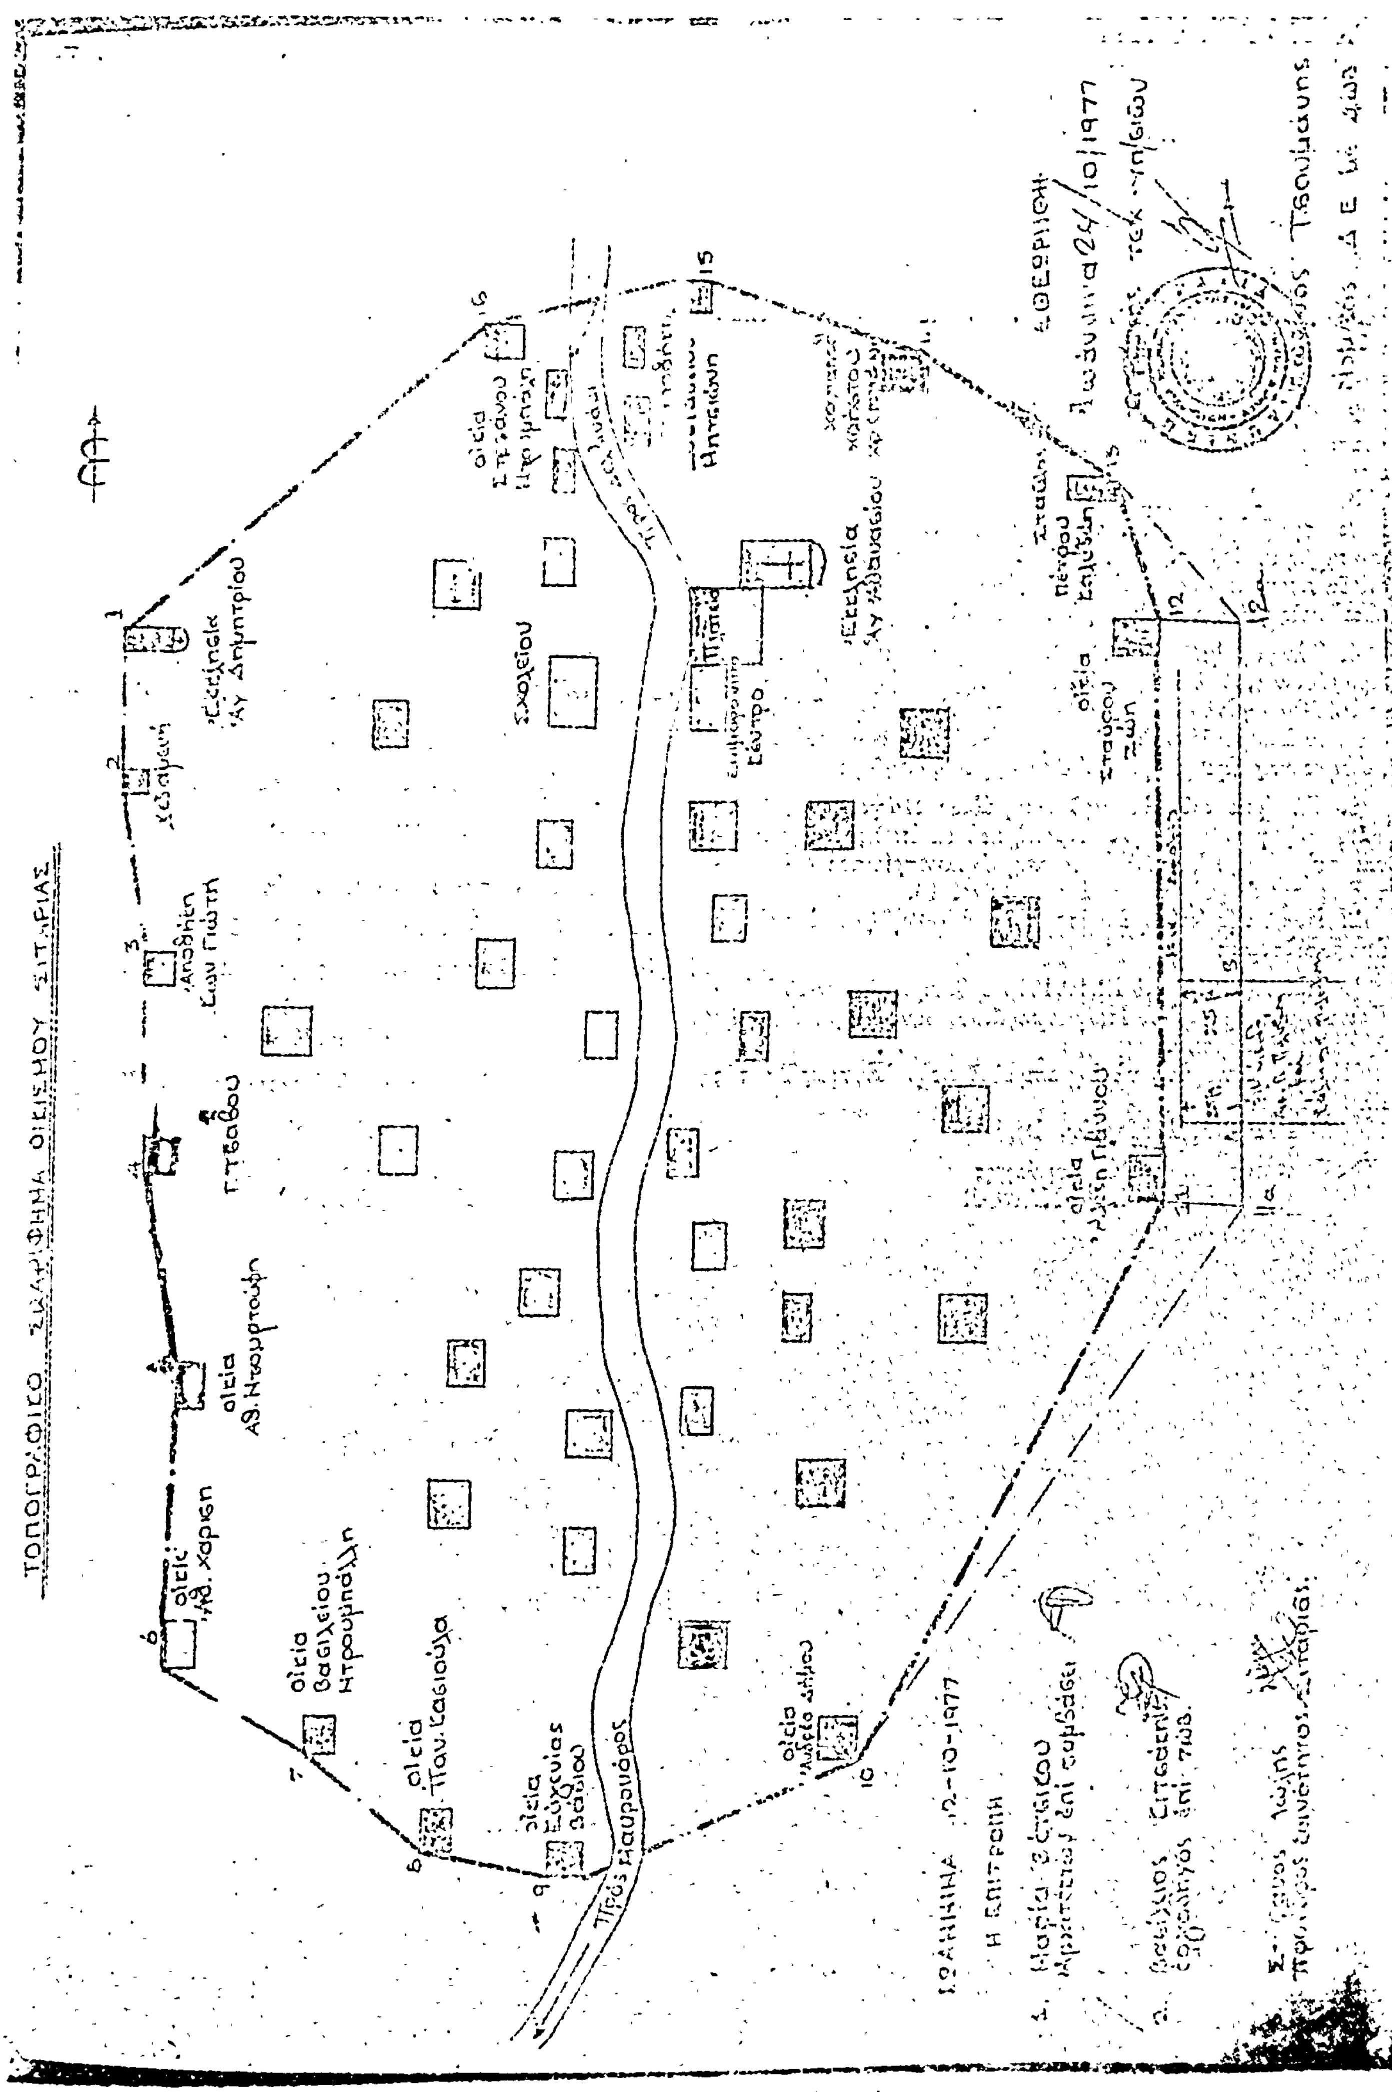
3. Στέφανος Λώλης, Πρόεδρος Κοινότητος Σιταριᾶς, ἀποτελῶντες ἐπιτροπὴ γιὰ τὸν καθορισμὸ τοῦ πρὶν ἀπὸ τὸ 1923 οἰκισμοῦ Σιταριᾶς Ἰωαννίνων βάσει τῆς ἀριθ. 7136/7.6.77 ἀποφάσεως Νομ. Ἰωαννίνων καὶ σύμφωνα μὲ τὴν Ε.35400/ 6.12.77 ἀπόφαση τοῦ Ὑπ. Δημ. Ἔργων, συγκεντρωθήκαμε στὶς 12.10.77 στὴν Κοινότητα Σιταριᾶς καὶ ἀποφασίσαμε ὁμόφωνα τὴν ὁριοθέτηση τῆς Κοινότητας ἀπὸ τὶς παρακάτων χαρακτηριστικὲς οἰκοδομὲς καὶ ἰδιοκτησίες.

1. Ἐκκλησία Ἁγίου Δημητρίου.
2. Δεξαμενή
3. Ἀποθήκη Κων. Γιώτη
4. Οἰκία Γ. Τσάβου
5. Οἰκία Ἀθ. Ντουρτούτη
6. Οἰκία Ἀθ. Χαρίση
7. Οἰκία Βασίλειου Ντρουμπάλη
8. Οἰκία Παν. Κασιούλα
9. Οἰκία Εὐγενίας Βάσιου
10. Οἰκία Ἀνδρέα Δήμου
11. Οἰκία Ἀλέξη Γιάννου
12. Οἰκία Σατύρου Ζώη
13. Σταῦλος Πέτρου Καλυζώη
14. Χορταποθήκη Χρήστου Χριστογιάννη
15. Χορταποθήκη Εὐσταθίου Μητσιώνη
16. Οἰκία Στεφάνου Ντρουμπάλη

Τὰ ἀνωτέρω χαρακτηριστικὰ σημεῖα φαίνονται καὶ στὸ ἀπὸ 12.10.77 τοπογραφικὸ σκαρίφημα τοῦ οἰκισμοῦ Σιταριᾶς ποὺ συντάχθηκε ἀπὸ τὴν ἀνωτέρω ἐπιτροπή.

Ἰωάννινα 12.10.1977

Η ΕΠΙΤΡΟΠΗ	ΕΘΕΩΡΗΘΗ
1. Μαρία Βέτσικου	Ἰωάννινα 24.10.1977
2. Βασίλειος Κιτσάκης	Ὁ Δ/ντής ΤΥΝΙ
3. Στέφανος Λώλης	Κ. ΤΣΟΥΜΑΝΗΣ
	Νομ/κὸς ΔΕ ἐπὶ 4ῳ βαθμῷ.


Ἐκκλησία Ἁγ. Δημητρίου
Ἐκκλησία Ἁγ. Ἀθανασίου
Η ΕΠΙΤΡΟΠΗ

'Αριθ. ΤΥ/3019/1143 (5)

Περὶ ἐγκρίσεως τῆς ἀπὸ 12.10.1977 ἐκθέσεως καθορισμοῦ ὁρίων οἰκισμοῦ Δρυμάδων Πωγωνίου Ν. 'Ιωαννίνων.

Ο ΝΟΜΑΡΧΗΣ ΙΩΑΝΝΙΝΩΝ

Έχοντας ὑπόψη :

1. Τὶς διατάξεις τῆς ἀριθμ. 35400/6.12.1975 ἀποφάσεως τοῦ 'Υφ/γοῦ Δημ. Έργων «περὶ τοῦ τρόπου καθορισμοῦ ὁρίων οἰκισμῶν πρὸ τοῦ ἔτους 1923 στερουμένων σχεδίων ρυμοτομίας» καθὼς καὶ τῆς Ε. 22812/13.7.1977 (ἐγκ. 37) διαταγῆς διευκρινιστικῆς τῆς ἀνωτέρω ἀποφάσεως.

2. Τὴν ἀριθμ. ΤΥ. 5418/4.5.77 ἀπόφασή μας μὲ θέμα σύσταση ἐπιτροπῆς γιὰ τὸν καθορισμὸ ὁρίων τοῦ οἰκισμοῦ Δρυμάδων.

3. Τὰ ἀπὸ 12.10.1977 ἔκθεση καὶ τοπογραφικὸ σκαρίφημα καθορισμοῦ ὁρίων οἰκισμοῦ Δρυμάδων Πωγωνίου ποὺ συνσυντάχθηκε ἀπὸ τὴν ἀνωτέρω ἐν λόγω ἐπιτροπὴ καὶ στὰ ὁποῖα περιγράφονται καὶ ἀποτυπώνονται οἱ χαρακτηριστικὲς οἰκοδομὲς γιὰ τὸν καθορισμὸ τῶν ἐν λόγω ὁρίων.

4. Τὴν ἀριθμ. 17/28.1.1978 ἀναφορὰ τῆς Κοινότητας Δρυμάδων ποὺ ἀναφέρει ὅτι κατὰ τῆς ὑπόψη ἐκθέσεως δὲν ὑποβλήθηκαν ἐνστάσεις καὶ βλέποντας τὴ γνώμη τοῦ Περιφερειακοῦ Συμβουλίου Δημ. Έργων Ν. 'Ιωαννίνων ποὺ διατυπώθηκε στὴν ἀριθμ. 4/25.2.78 πράξη του, ἐπειδή :

1. Τὰ ὅρια τοῦ οἰκισμοῦ Δρυμάδων Πωγωνίου , ὅπως τοποθετήθηκαν ἀπὸ τὴν ἐπιτροπὴ καὶ τὰ ὁποῖα περιγράφονται στὴν ἀπὸ 12.10.1977 ἔκθεση, ἀντακοκρίονται στὶς διατάξεις τῆς ἀνωτέρω ἀποφάσεως (παρ. 1).

2. Κατὰ τῆς ὑπόψη ἐκθέσεως δὲν ὑποβλήθηκαν ἐνστάσεις ἀποφασίζουμε :

'Εγκρίνουμε τὴν ἀπὸ 12.10.1977 ἔκθεση καθορισμοῦ ὁρίων Κοινότητας Δρυμάδων Πωγωνίου ὅπως συντάχθηκε ἀπὸ τὴν ἁρμόδια 'Επιτροπή.

'Η ἀπόφαση αὐτὴ νὰ δημοσιευθεῖ στὴν 'Εφημερίδα τῆς Κυβερνήσεως

'Ιωάννινα, 1 Μαρτίου 1978

'Ο Νομάρχης
Ν. Μ. ΧΑΝΟΣ

ΕΚΘΕΣΗ

Περὶ καθορισμοῦ ὁρίων οἰκισμοῦ Δρυμάδων Πωγωνίου

Οἱ : α) Μαρία Βέτσικου 'Αρχ/νων Μηχ/κὸς ἐπὶ συμβάσει τῆς ΔΤΥΝΙ, β) Βασίλειος Κιτσάκης 'Εργοδηγὸς ἐπὶ 7ωβ, γ) Θωμᾶς Πλιάκος Πρόεδρος Κοινότητας Δρυμάδων, ἀποτελοῦντες 'Επιτροπὴ γιὰ τὸν καθορισμὸ τοῦ πρὶν ἀπὸ τὸ 1923 οἰκισμοῦ Δρυμάδων Πωγωνίου βάσει τῆς ἀριθμ. ΤΥ 5418/4.5.1977 ἀποφάσεως Νομαρχίας 'Ιωαννίνων καὶ σύμφωνα μὲ τὴν Ε. 35.400/6.12.75 ἀπόφαση τοῦ 'Υπουργείου Δημ. Έργων, συγκεντρωθήκαμε στὶς 12.10.1977 στὴν Κοινότητα Δρυμάδων Πωγωνίου καὶ ἀποφασίσαμε ὁμόφωνα τὴν οριοθέτηση τῆς Κοινότητας ἀπὸ τὶς παρακάτω χαρακτηριστικὲς οἰκοδομὲς καὶ ἰδιοκτησίες.

1. 'Εκκλησία 'Αγίου 'Αθανασίου
2. 'Αχερῶνας 'Ανδρέα Βοζούκη
3. 'Αχερῶνας 'Αδελφῶν Μπάκου
4. Οἰκία Μιχαὴλ Τσίρου
5. Καλύβα Χαρ. Φατῆ
6. Οἰκία 'Αχῶν Χατζῆ

Τὰ ἀνωτέρω χαρακτηριστικὰ σημεῖα φαίνονται καὶ στὸ ἀπὸ 12.10.1977 τοπογραφικὸ σκαρίφημα τοῦ οἰκισμοῦ Δρυμάδων ποὺ συντάχθηκε ἀπὸ τὴν ἐπιτροπή.

'Ιωάννινα 12. 'Οκτωβρίου 1977

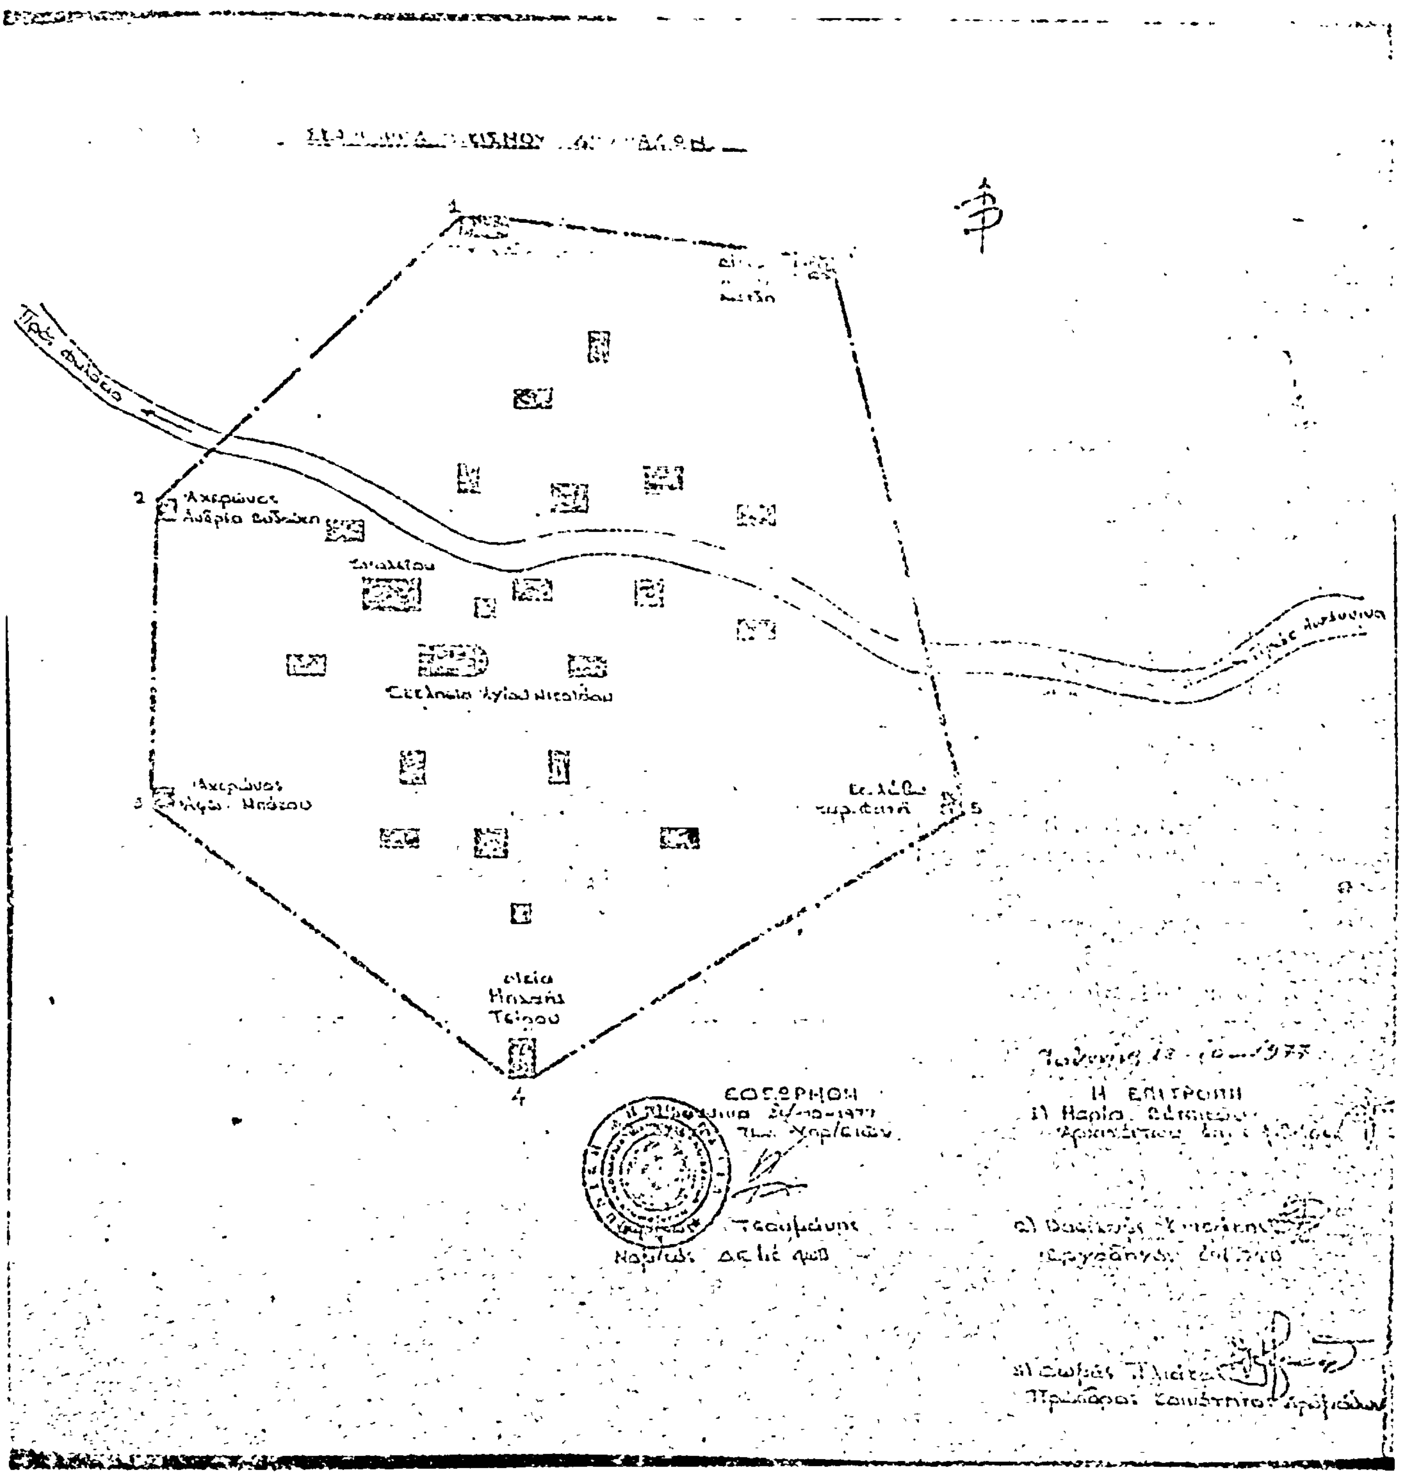
'Η 'Επιτροπὴ

1. Μαρία Βέτσικου 'Αρχ/νων Μηχ/κὸς
2. Βασίλειος Κιτσάκης ἐργοδηγὸς ἐπὶ 7ωβ
3. Θωμᾶς Πλιάκος Πρόεδρος Κοιν. Δρυμάδων

'Εθεωρήθη

'Ιωάννινα 24 'Οκτωβρίου 1977

'Ο Δ/ντὴς Τ Υ Ν Ι
Κ. ΤΣΟΥΜΑΝΗΣ
Νομ/κὸς Δ.Ε. ἐπὶ 4ωβ


1
2
3
4
5
ΕΘΕΩΡΗΘΗ
Η ΕΠΙΤΡΟΠΗ

'Αριθ. ΤΥ/3081/1171 (6)

Περὶ ἐγκρίσεως τῆς ἀπὸ 8.11.1977 ἐκθέσεως καθορισμοῦ ὁρίων οἰκισμοῦ Κουρέντων Νομ. 'Ιωαννίνων.

Ο ΝΟΜΑΡΧΗΣ ΙΩΑΝΝΙΝΩΝ

Έχοντας ὑπόψη :

1. Τὶς διατάξεις τῆς ἀριθμ. 35400/6.12.1975 ἀποφάσεως τοῦ 'Υφ/γοῦ Δημ. Έργων «περὶ τοῦ τρόπου καθορισμοῦ ὁρίων οἰκισμῶν πρὸ τοῦ ἔτους 1923 στερουμένων σχεδίων ρυμοτομίας» καθὼς καὶ τῆς Ε. 22812/13.7.1977 (ἐγκ. 37) διαταγῆς διευκρινιστικῆς τῆς ἀνωτέρω ἀποφάσεως.

2. Τὴν ἀριθμ. Τ.Υ. 3285/1.4.77 ἀπόφασή μας μὲ θέμα σύσταση ἐπιτροπῆς γιὰ τὸν καθοριαμὸ ὁρίων τοῦ οἰκισμοῦ Κουρέντων 'Ιωαννίνων.

3. Τὰ ἀπὸ 8.11.77 ἔκθεση καὶ τοπογραφικὸ σκαρίφημα καθορισμοῦ ὁρίων οἰκισμοῦ Κουρέντων 'Ιωαννίνων ποὺ συντάχθηκε ἀπὸ τὴν ἀνωτέρω ἐπιτροπὴ καὶ στὰ ὁποῖα περιγράφονται καὶ ἀποτυπώνονται οἱ χαρακτηριστικὲς οἰκοδομὲς γιὰ τὸν καθορισμὸ τῶν ἐν λόγῳ ὁρίων.

4. Τὸ ἀπὸ 12.12.1977 ἀποδεικτικὸ τοιχοκολλήσεως τῆς Κοινότητας Κουρέντων 'Ιωαννίνων.

5. Κατὰ τῆς ἐκθέσεως δὲν ὑποβλήθηκαν ἐνστάσεις, καὶ βλέποντας τὴ γνώμη τοῦ Περιφερειακοῦ Συμβουλίου Δημ. Έργων Ν. 'Ιωαννίνων ποὺ διατυπώθηκε στὴν ἀριθμ. 4./28. 2.1978 πράξη του, ἐπειδή :

1. Τὰ ὅρια τοῦ οἰκισμοῦ Κουρέντων 'Ιωαννίνων ὅπως τοποθετήθηκαν ἀπὸ τὴν ἐπιτροπὴ καὶ τὰ ὁποῖα περιγράφονται στὴν ἀπὸ 8.11.1977 ἔκθεση, ἀνταποκρίνονται στὶς διατάξεις τῆς ἀνωτέρω ἀποφάσεως (παρ. 1).

2. Κατὰ τῆς ὑπόψη ἐκθέσεως δὲν ὑποβλήθηκαν ἐνστάσεις, ἀποφασίζουμε :

'Εγκρίνουμε τὴν ἀπὸ 8.11.1977 ἔκθεση καθορισμοῦ ὁρίων Κοινότητας Κουρέντων 'Ιωαννίνων ὅπως συντάχθηκε ἀπὸ τὴν ἁρμόδια 'Επιτροπή.

'Η ἀπόφαση αὐτὴ νὰ δημοσιευθεῖ στὴν 'Εφημερίδα τῆς Κυβερνήσεως.

'Ιωάννινα 3 Μαρτίου 1978

'Ο Νομάρχης
Ν. Μ. ΧΑΝΟΣ

ΕΚΘΕΣΗ

Περὶ καθορισμοῦ ὁρίων Κοινότητας Κουρέντων 'Ιωαννίνων.

Οἱ : Μαρία Βέτσικου 'Αρχ/κνων Μηχ/κὸς «ἐπὶ συμβάσει» τῆς Δ.Τ.Υ.Ν.Ι. β) Κιτσάκης Βασίλης ἐργοδηγὸς «ἐπὶ 7ωβ» τῆς Δ.Τ.Υ.Ν.Ι., γ) Νούσιας Βασίλειος Πρόεδρος Κοινότητας Κουρέντων, οἱ ὁποῖοι ἀποτελοῦμε ἐπιτροπὴ γιὰ τὸν καθορισμὸ τοῦ πρὶν ἀπ' τὸ 1923 οἰκισμοῦ Κουρέντων 'Ιωαννίνων βάσει τῆς 3285/1.4.1977 ἀποφάσεως τοῦ Νομάρχη καὶ σύμφωνα μὲ τὴν Ε. 35.400/6.12.75 ἀπόφαση τοῦ 'Υπουργοῦ Δημ. Έργων, συγκεντρωθήκαμε μετὰ ἀπὸ πρόσκληση τῆς Βέτσικου στὶς 8.11.1977 στὴν Κοινότητα καὶ ἀποφασίσαμε 'Ομόφωνα τὴν ὁριοθέτηση τῆς Κοινότητας ἀπ' τὶς παρακάτω χαρακτηριστικὲς οἰκοδομὲς καὶ ἰδιοκτησίες.

Α. ΟΙΚΙΣΜΟΣ ΚΟΥΡΕΝΤΩΝ

1) Δημοτικὸ Σχολεῖο.
2. Βρύση
3) Νεκροταφεῖο
4) Πενήντα Μέτρα (50μ) Νότια τῆς ἀποθήκης 'Αν. Σιάτρα.
5) Πενήντα μέτρα (50 μ) Νότια τῆς ἀποθήκης Χρ. Μήτση
6) 'Αποθήκη Δημητρίου Τσίμα
7. 'Αγία Παρασκευή.

Β. ΟΙΚΙΣΜΟΣ ΠΕΤΣΑΛΗ

1. Δημοτικὸ Σχολεῖο
2. Οἰκία Νικολάου Παππᾶ
3. Καλύβα Εὐαγγέλου Γιώτη
4. Καλύβα Εὐαγγέλου 'Αγγέλη
5. Καλύβα Σπύρου 'Αγγέλη
6. Λούτσα
7. Πτηνοτροφεῖο.
8. 'Εκατὸ πενήντα (150) μέτρα βορείως τῆς οἰκείας Χρήστου 'Αγγέλη.

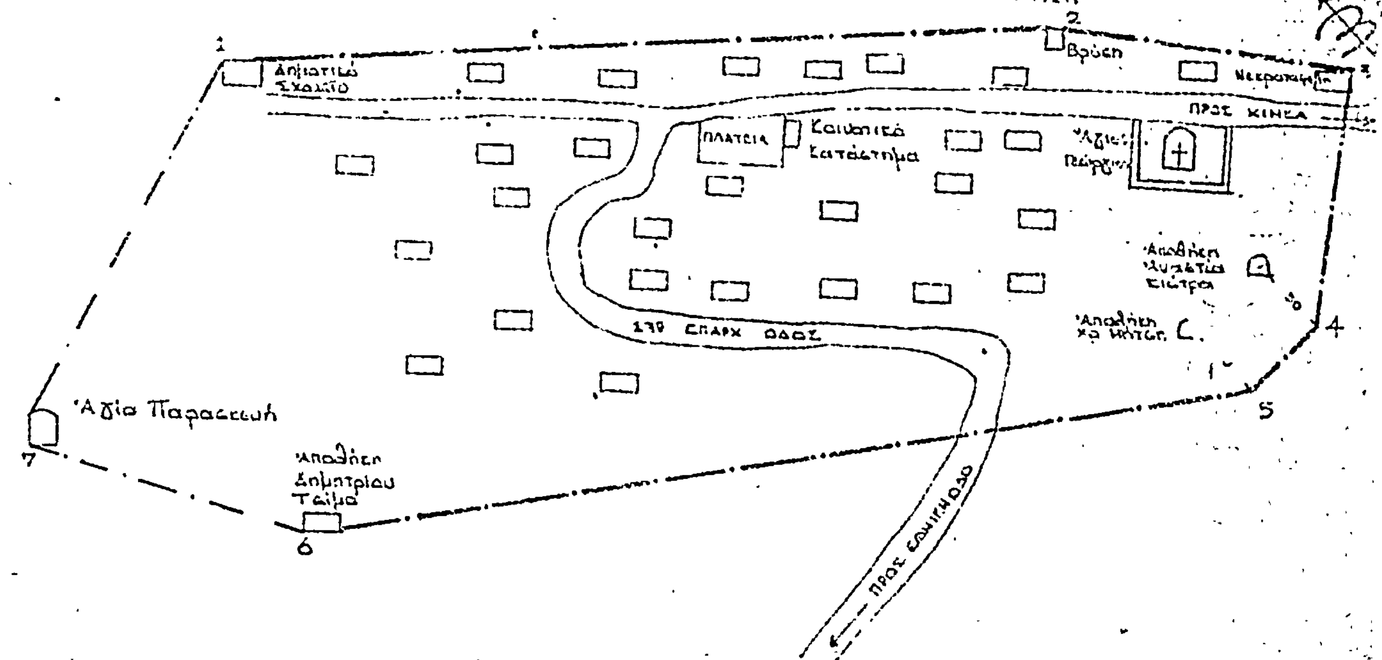
Τὰ ἀνωτέρω χαρακτηριστικὰ σημεῖα φαίνονται καὶ στὸ ἀπὸ 8.11.1977 τοπογραφικὸ σκαρίφημα ποὺ συντάχθηκε ἀπὸ τὴν ὑπόψη 'Επιτροπή.

'Εθεωρήθη

'Ιωάννινα, 12 Νοεμβρίου 1977

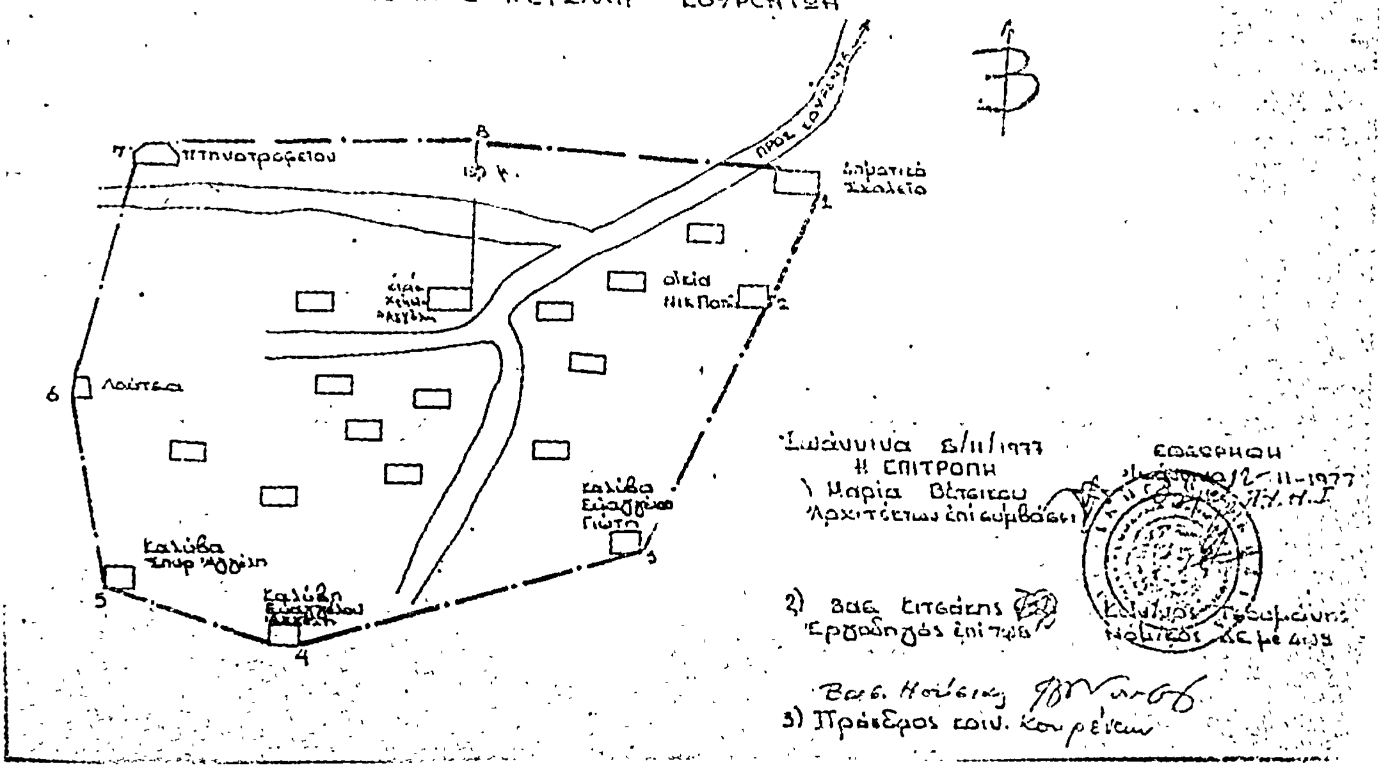
'Ο Δ/ντὴς Τεχν. 'Υπηρεσιῶν
Κ. ΤΣΟΥΜΑΝΗΣ
Νομ/κὸς Δ.Ε. ἐπὶ 3ωβ.

ΤΟΠΟΓΡΑΦΙΚΟ ΣΚΑΡΙΦΗΜΑ ΚΟΙΝΟΤΗΤΑΣ ΚΟΥΡΕΝΤΩΝ ΙΩΑΝΝΙΝΩΝ



Β.

ΣΥΝΟΙΚΙΣΜΟΣ ΠΕΤΣΑΛΗ ΚΟΥΡΕΝΤΩΝ



'Αριθ. ΤΥ/3018/1144 (7)

Περὶ ἐγκρίσεως τῆς ἀπὸ 1.11.1977 ἐκθέσεως καθορισμοῦ ὁρίων οἰκισμοῦ Μοναστηρίου Κονίτσης, Ν. 'Ιωαννίνων.

Ο ΝΟΜΑΡΧΗΣ ΙΩΑΝΝΙΝΩΝ

"Εχοντας ὑπόψη :

1. Τὶς διατάξεις τῆς ἀριθ. 35400/6.12.1975 ἀποφάσεως τοῦ 'Υφ/γοῦ Δημ. "Εργων «περὶ τοῦ τρόπου καθορισμοῦ ὁρίων οἰκισμῶν πρὸ τοῦ ἔτους 1923 στερουμένων σχεδίων ρυμοτομίας» καθὼς καὶ τῆς Ε 22812/13.7.1977 (ἐγκ. 37) διαταγῆς διευκρινιστικῆς τῆς ἀνωτέρω ἀποφάσεως.

2. Τὴν ἀριθμ. 6444/10.11.1977 ἀπόφασή μας μὲ θέμα σύσταση ἐπιτροπῆς γιὰ τὸν καθορισμὸ ὁρίων τοῦ οἰκισμοῦ Μοναστηρίου Κονίτσης.

3. Τὸ ἀπὸ 1.11.1977 ἔκθεση καὶ τοπογραφικὸ σκαρίφημα καθορισμοῦ ὁρίων οἰκισμοῦ Μοναστηρίου Κονίτσης ποὺ συντάχθηε ἀπὸ τὴν ἀνωτέρω ἐπιτροπὴ καὶ στὰ ὁποῖα περιγράφονται καὶ ἀποτυπώνονται οἱ χαρακτηριστικὲς οἰκοδομὲς γιὰ τὸν καθορισμὸ τῶν ἐν λόγῳ ὁρίων.

4. Τὴν ἀριθ. 301/28.12.1977 ἀναφορὰ τῆς Κοινότητας Μοναστηρίου Κονίτσης κατὰ τῆς ὑπόψη ἐκθέσεως δὲν ὑποβλήθηκαν ἐνστάσεις, καὶ βλέποντας τὴ γνώμη τοῦ Περιφερειακοῦ Συμβουλίου Δημ. "Εργων Ν. 'Ιωαννίνων ποὺ διατυπώθηκε στὴν ἀριθ. 4/25.2.78 πράξη του, ἐπειδή :

1. Τὰ ὅρια τοῦ οἰκισμοῦ Μοναστηρίου Κονίτσης ὅπως τοποθετήθηκαν ἀπὸ τὴν ἐπιτροπὴ καὶ τὰ ὁποῖα περιγράφονται στὴν ἀπὸ 1.11.1977 ἔκθεση, ἀνταποκρίνονται στὶς διατάξεις τῆς ἀνωτέρω ἀποφάσεως (παρ. 1).

2. Κατὰ τῆς ὑπόψη ἐκθέσεως δὲν ὑποβλήθηκαν ἐνστάσεις ἀποφασίζουμε :

'Εγκρίνουμε τὴν ἀπὸ 1.11.1977 ἔκθεση καθορισμοῦ ὁρίων Κοινότητας Μοναστηρίου Κονίτσης ὅπως συντάχθηκε ἀπὸ τὴν ἁρμόδια ἐπιτροπή.

'Η ἀπόφαση αὐτὴ νὰ δημοσιευθεῖ στὴν 'Εφημερίδα τῆς Κυβερνήσεως.

'Ιωάννινα, 1 Μαρτίου 1978

'Ο Νομάρχης
Ν. Μ. ΧΑΝΟΣ

ΕΚΘΕΣΗ

Καθορισμοῦ ὁρίων κοινότητας Μοναστηρίου Κονίτσης

Οἱ α) 'Ηλίας Κόλλιας Τοπ/φος μηχ/κὸς «ἐπὶ συμβάσει» τῆς Δ.Τ.Υ.Ν.Ι.

β) Κιτσάκης Βασίλης ἐργοδηγὸς «ἐπὶ 7ωβ» τῆς Δ.Τ.Υ. Ν.Ι.

γ) Νικ. Μακάριος Πρόεδρος Κοινότητος Μοναστηρίου, οἱ ὁποῖοι ἀποτελοῦμε ἐπιτροπὴ γιὰ τὸν καθορισμὸ τοῦ πρὶν ἀπ' τὸ 1923 οἰκισμοῦ Μοναστηρίου Κόνιτσας βάσει τῆς 17065/3.11.77 ἀποφάσεως τοῦ Νομάρχη καὶ σύμφωνα μὲ τὴν Ε. 35.400/6.12.75 ἀπόφαση τοῦ 'Υπουργοῦ Δημ. "Εργων, συνγκεντρωθήκαμε μετὰ ἀπὸ πρόσκληση τοῦ κ. Κόλλια στὶς 1.11.1977 στὴν Κοινότητα Μοναστηρίου καὶ ἀποφασίσαμε 'Ομόφωνα τὴν ὁριοθέτηση τῆς Κοινότητας ἀπ' τὶς παρακάτω χαρακτηριστικὲς οἰκοδομὲς καὶ ἰδιοκτησίες.

1. Εἰκονοστάσι Σπάσμα.
2. Καλύβη Εὐαγγέλου Σαπακούσου.
3. Μονὴ εἰσόδεια Θεοτόκου.
4. Οἰκία Σταθούλας Τζαλοπούλου.
5. Οἰκία 'Ιωάννου Παπαλουκά.
6. 'Εκκλησία 'Αγίου Χαραλάμπους.

Οἱ παραπάνω χαρακτηριστικὲς οἰκοδομὲς φαίνονται καὶ στὸ ἀπὸ 1.11.77 τοπογραφικὸ σκαρίφημα τῆς Κοινότητας Μοναστηρίου ποὺ συντάχθηκε ἀπὸ τὴν ὑπόψη ἐπιτροπή.

'Ιωάννινα, 1 Νοεμβρίου 1977

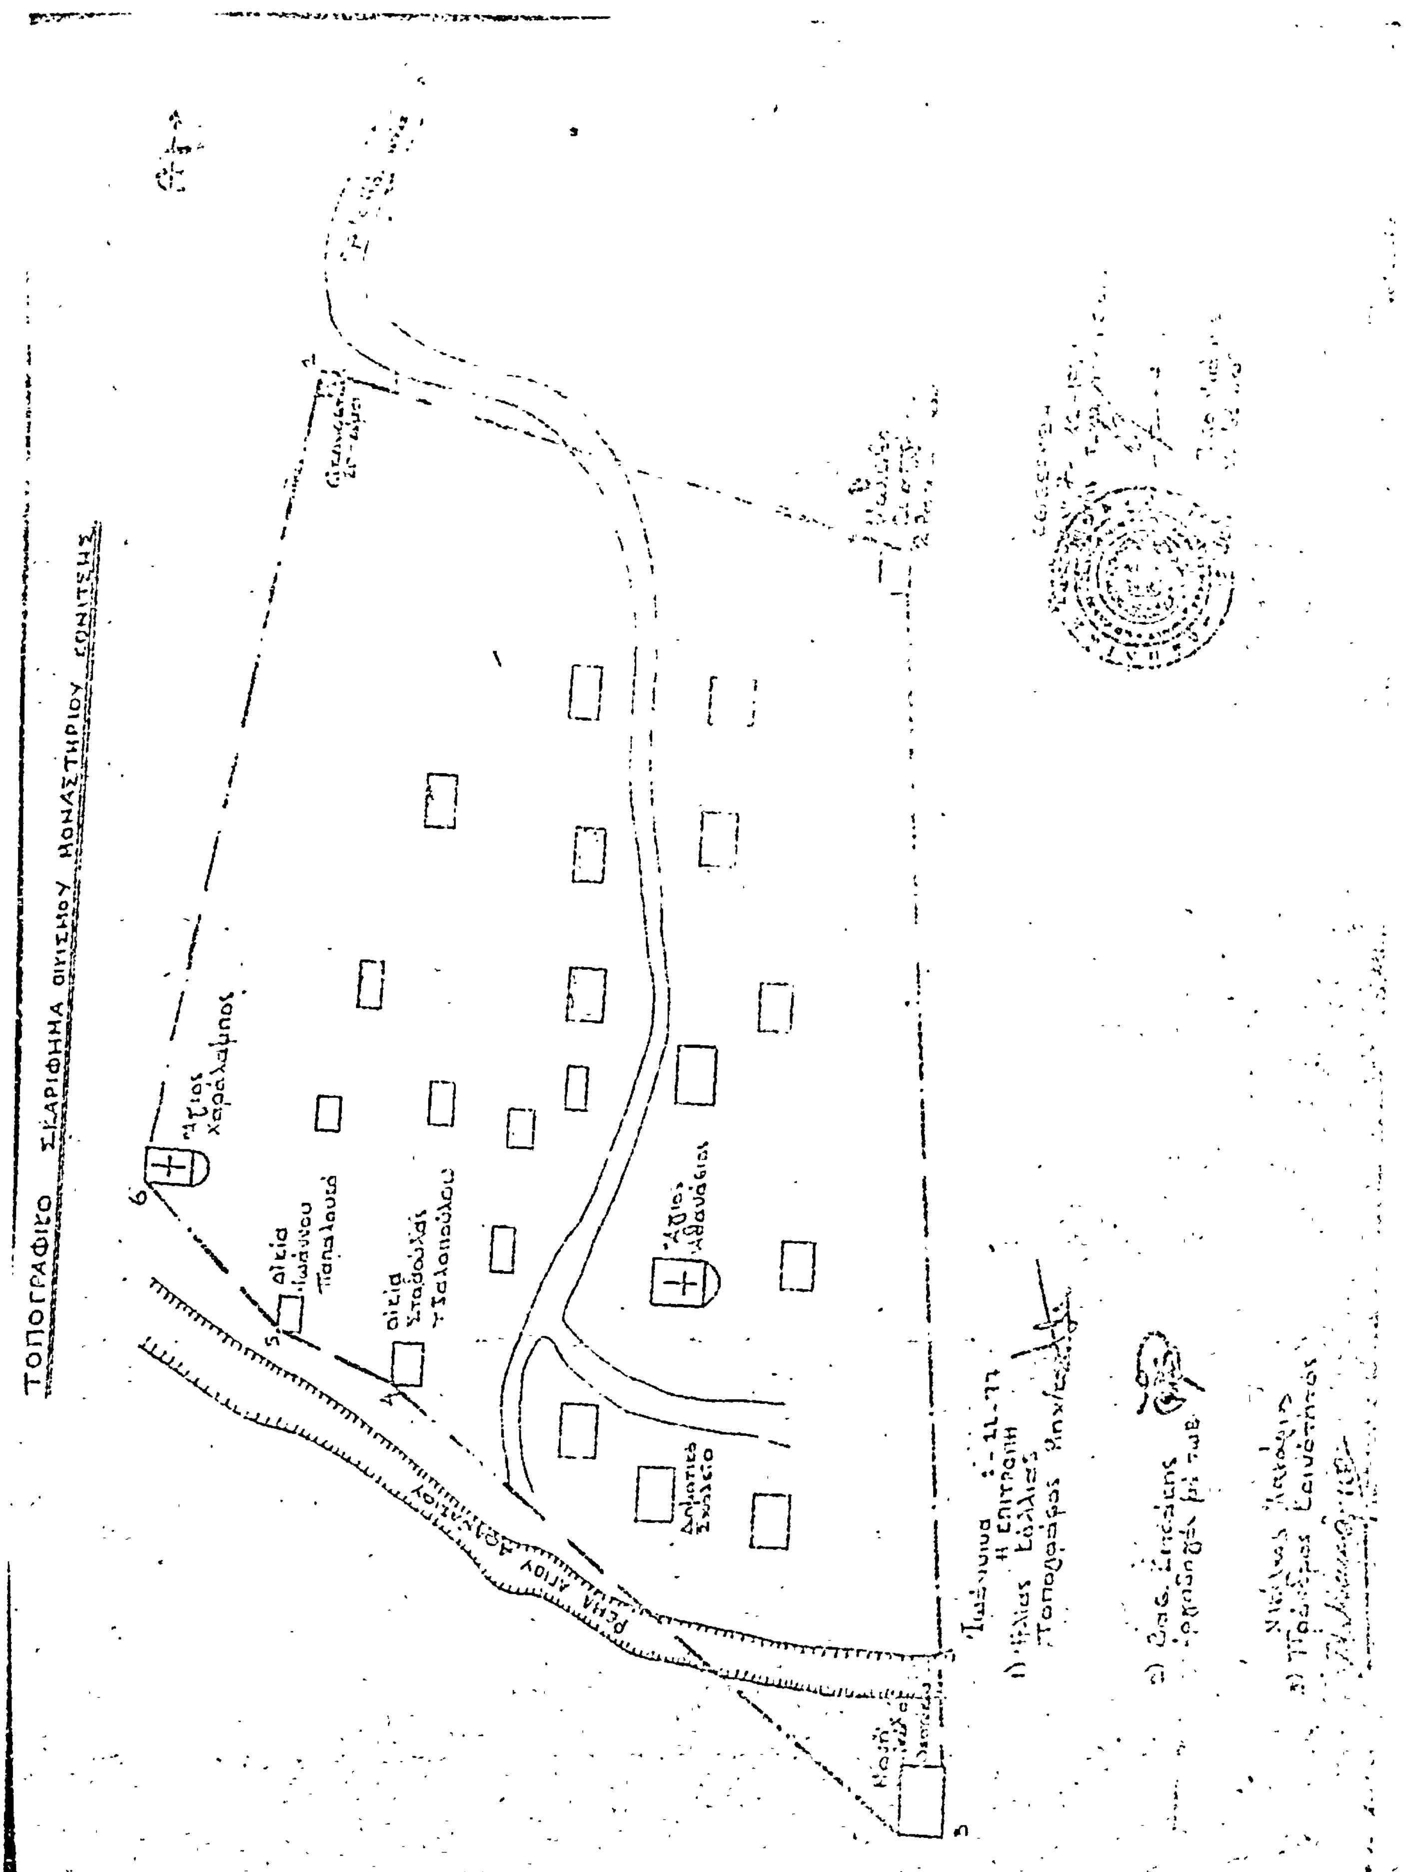
'Η 'Επιτροπή

'Ηλίας Κόλλιας, Τοπ. Μηχ/κός, Βασ. Κιτσάκης 'Εργοδηγός, Νικ. Μακάριος Πρόεδρος Κοινότητος

ΕΘΕΩΡΗΘΗ

'Ιωάννινα 7.11.1977

'Ο Δ/ντὴς Τεχν. 'Υπηρεσιῶν
Κ. ΤΣΟΥΜΑΝΗΣ


ΤΟΠΟΓΡΑΦΙΚΟ ΣΚΑΡΙΦΗΜΑ ΟΙΚΙΣΜΟΥ ΜΟΝΑΣΤΗΡΙΟΥ ΚΟΝΙΤΣΗΣ
Άγιος Χαράλαμπος
Οικία Ιωάννου Παπαλουκά
Οικία Σταθούλας Υψηλοπούλου
Άγιος Αθανάσιος
Δημοτικό Σχολείο
ΡΕΜΑ ΑΓΙΟΥ
Ιωάννινα 2-11-77
Η Επιτροπή
1) Ηλίας Σαλλιάς Τοπογράφος Μηχ/κός
2)
3)

Ἀριθ. ΤΥ/3699/1403 (8)

Περὶ ἐγκρίσεως ἀπὸ 21.12.1977 ἐκθέσεως καθορισμοῦ ὁρίων οἰκισμοῦ Μερόπης Πωγωνίου Ν. Ἰωαννίνων.

ΝΟΜΑΡΧΙΑ ΙΩΑΝΝΙΝΩΝ

Ἔχοντας ὑπόψη:

1. Τὶς διατάξεις τῆς ἀριθμ. 35400/6.12.1975 ἀποφάσεως τοῦ Ὑφυπουργοῦ Δημ. Ἔργων «περὶ τοῦ τρόπου καθορισμοῦ ὁρίων οἰκισμῶν πρὸ τοῦ ἔτους 1923 στερουμένων σχεδίων ρυμοτομίας» καθὼς καὶ τῆς Ε. 22812/13.17.1977 (ἐγκ. 37) διαταγῆς διευκρινιστικῆς τῆς ἀνωτέρω ἀποφάσεως.

2. Τὴν ἀριθμ. Τ.Υ. 19665/7374/16.12.1977 ἀπόφασής μας μὲ θέμα σύσταση ἐπιτροπῆς γιὰ τὸν καθορισμὸ ὁρίων τοῦ οἰκισμοῦ Μερόπης Πωγωνίου.

3. Τὰ ἀπὸ 21.12.1977 ἔκθεση καὶ τοπογραφικὸ σκαρίφημα καθορισμοῦ ὁρίων οἰκισμοῦ Μερόπης Πωγωνίου ποὺ συντάχθηκε ἀπὸ τὴν ἀνωτέρω ἐπιτροπὴ καὶ στὰ ὁποῖα περιγράφονται καὶ ἀποτυπώνονται οἱ χαρακττηριστικὲς οἰκοδομὲςγιὰ τὸν καθορισμὸ τῶν ἐν λόγω ὁρίων.

4. Τὴν ἀριθμ. 62/20.2.1978 ἀναφορὰ τῆς Κοινότητος Μερόπης Πωγωνίου ποὺ ἀναφέρει ὅτι κατὰ τῆς ὑπόψη ἐκθέσεως δὲν ὑποβλήθηκαν ἐνστάσεις, καὶ βλέποντας τὴ γνώμη τοῦ Περιφερειακοῦ Συμβουλίου Δημ. Ἔργων Ν. Ἰωαννίνων ποὺ διατυπώθηκε στὴν ἀριθμ. 5/3.3.1978 πράξη του.

Ἐπειδή:

1. Τὰ ὅρια τοῦ οἰκισμοῦ Μερόπης Πωγωνίου ὅπως τοποθετήθηκαν ἀπὸ τὴν ἐπιτροπὴ καὶ τὰ ὁποῖα περιγράφονται στὴν ἀπὸ 21/12/1975 ἔκθεση, ἀνταποκρίνονται στὶς διατάξεις τῆς ἀνωτέρω ἀποφάσεως (παρ. 1).
2. Κατὰ τῆς ὑπόψη ἐκθέσεως δὲν ὑποβλήθηκαν ἐνστάσεις ἀποφασίζουμε:

Ἐγκρίνουμε τὴν ἀπὸ 21.12.1977 ἔκθεση καθορισμοῦ ὁρίων Κοινότητος Μερόπης Πωγωνίου Ἰωαννίνων συντάχθηκε ἀπὸ τὴν ἁρμόδια Ἐπιτροπή.

Ἡ ἀπόφαση αὐτὴ νὰ δημοσιευθεῖ στὴν Ἐφημερίδα τῆς Κυβερνήσεως.

Ἰωάννινα, 21 Μαρτίου 1978

Ὁ Νομάρχης
ΝΙΚΟΛΑΟΣ Μ. ΧΑΝΟΣ

ΕΚΘΕΣΗ

Περὶ καθορισμοῦ ὁρίων κοινότητας Μερόπης Πωγωνίου Ἰωαννίνων.

α) Ἠλίας Κόλλιας Τοπ. μηχ/κὸς «ἐπὶ συμβάσει» τῆς Δ.Τ.Υ.Ν.Ι.
β) Κιτσάκης Βασίλης ἐργοδηγὸς «ἐπὶ 7ωβ» τῆς Δ.Τ. Υ.Ν.Ι.
γ) Νικ. Κωσταγιάννης Πρόεδρος Κοιν. Μερόπης οἱ ὁποῖοι ἀποτελοῦμε ἐπιτροπὴ γιὰ τὸν καθορισμὸ τοῦ πρὶν ἀπ' τὸ 1923 οἰκισμοῦ Μερόπης Πωγωνίου βάσει τῆς 19.665/7374/16.12.1977 ἀποφάσεως τοῦ Νομάρχη καὶ σύμφωνα μὲ τὴν Ε. 35.400/6.12.75 ἀπόφαση τοῦ Ὑπουργοῦ Δημ. Ἔργων, συγκεντρωθήκαμε μετὰ ἀπὸ πρόσκληση τοῦ Ἠλ. Κόλλια στὶς 21.12.1977 στὴν Κοινότητα Μερόπης Πωγωνίου καὶ ἀποφασίσαμε ὁμόφωνα τὴν οριοθέτηση τῆς Κοινότητας ἀπ' τὶς παρακάτω χαρακτηριστικὲς οἰκοδομὲς καὶ ἰδιοκτησίες.

1. Πενήντα μέτρα (50μ) δυτικὰ Καλύβας Θωμᾶ Μαρῆ.
2. Ἐκκλησία Παναγίας.
3. Καλύβα Χρήστου Κωστούλα
4. Δημοτικὸ Σχολεῖο
5. Ἐκκλησία Μεταμόρφωσις Σωτῆρος
6. Σταῦλος Φωτίου Πότση
7. Τριάντα μέτρα (30μ) νοτιοδυτικὰ Καλύβας Ἰωάννου Μάρη
8. Πενήντα μέτρα (50μ) Δυτικὰ Καλύβας Γεωργίου Γιάννου.

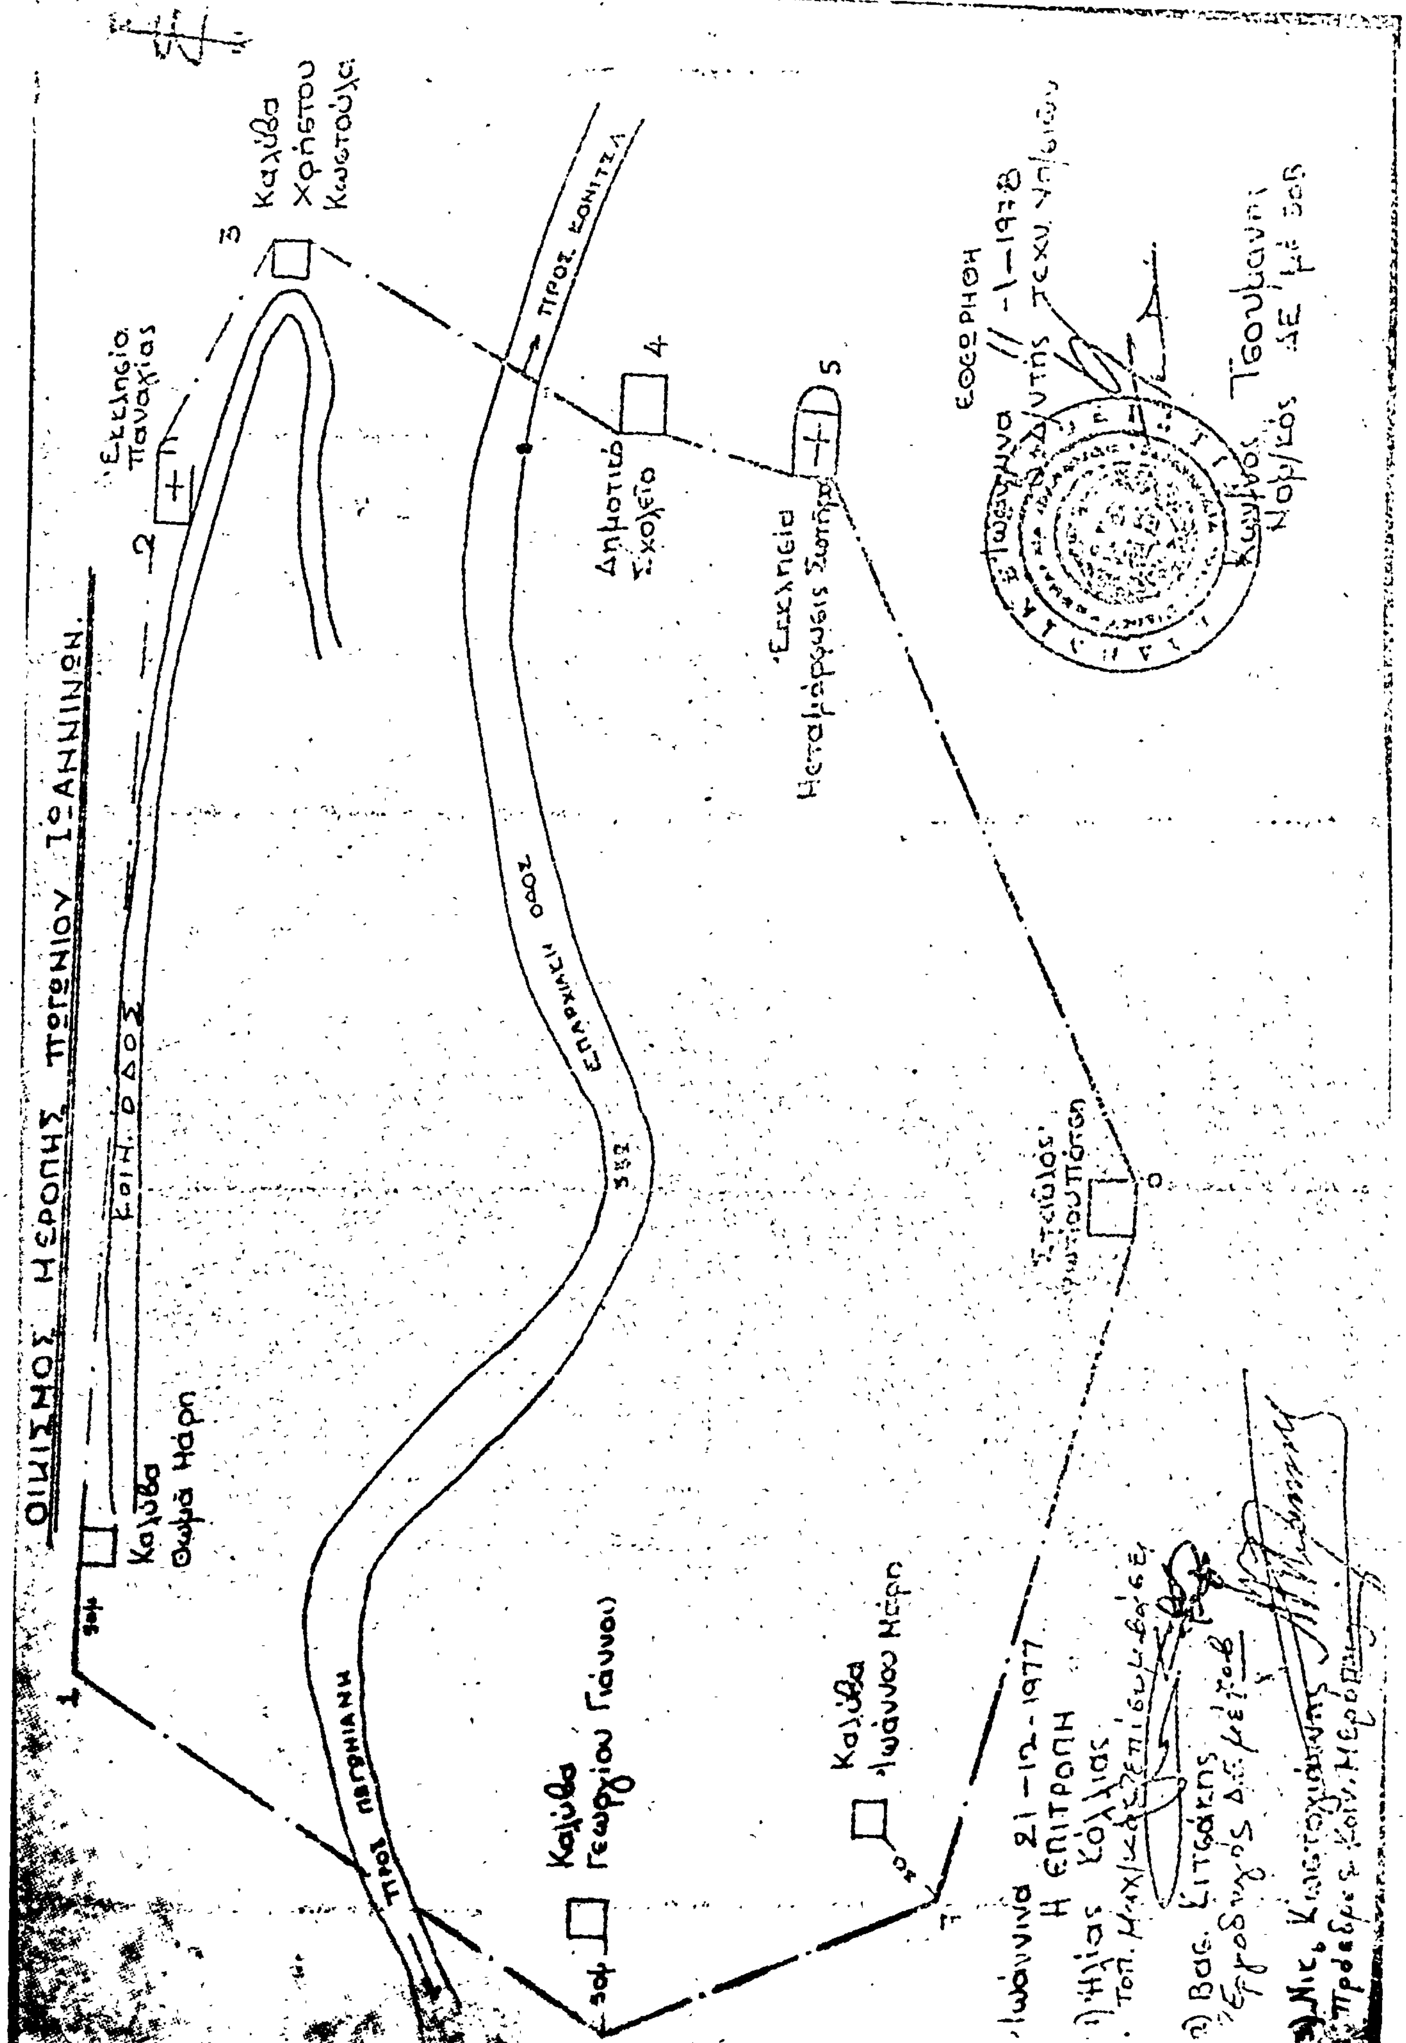
Τὰ ἀνωτέρω χαρακτηριστικὰ σημεῖα φαίνονται καὶ στὸ ἀπὸ 21.12.77 τοπογραφικὰ σκαρίφημα ποὺ συντάχθηκε ἀπὸ τὴν ὑπόψη ἐπιτροπή.

Ἰωάννινα τῇ 21 Δεκεμβρίου 1977

Ἡ Ἐπιτροπὴ

α) Ἠλίας Κόλλιας Τοπ. Μηχ/κὸς ἐπὶ συμβάσει
β) Βασίλειος Κιτσάκης ἐργοδηγὸς μὲ 7οβ
γ) Νικ. Κωστογιάννης Πρόεδρος Κοινότητος

Ἐθεωρήθη
Ἰωάννινα τῇ 1 Ἰανουαρίου 1978
Ὁ Δ/ντὴς Τ Υ Ν Ι
Κ. ΤΣΟΥΜΑΝΗΣ
Νομ/κὸς ΔΕ μὲ 3ο β.


ΟΙΚΙΣΜΟΣ ΜΕΡΟΠΗΣ ΠΩΓΩΝΙΟΥ Ιωαννίνων
Καλύβα Χρήστου Κωστούλα
Εκκλησία Παναγίας
ΠΡΟΣ ΚΟΝΙΤΣΑ
Δημοτικό Σχολείο
Εκκλησία Μεταμόρφωσις Σωτήρος
ΕΠΑΡΧΙΑΚΗ ΟΔΟΣ
Κοιν. ΟΔΟΣ
Καλύβα Θωμά Μέρη
ΠΡΟΣ ΠΩΓΩΝΙΑΝΗ
Καλύβα Γεωργίου Γιάννου
Καλύβα Ιωάννου Μέρη
Ιωάννινα 21-12-1977
Η ΕΠΙΤΡΟΠΗ

Η ΓΕΝΙΚΗ ΔΙΕΥΘΥΝΣΗ ΤΟΥ ΕΘΝΙΚΟΥ ΤΥΠΟΓΡΑΦΕΙΟΥ

ΓΝΩΣΤΟΠΟΙΕΙ ΟΤΙ:

Ἡ ἐτήσια συνδρομὴ τῆς Ἐφημερίδας τῆς Κυβερνήσεως, ἡ τιμὴ τῶν φύλλων της ποὺ πουλιοῦνται τμηματικὰ καὶ τὰ τέλη δημοσιεύσεων στὴν Ἐφημερίδα τῆς Κυβερνήσεως, καθορίσθηκαν ἀπὸ 1 Ἰανουαρίου 1974 ὡς ἀκολούθως:

Α' ΕΤΗΣΙΕΣ ΣΥΝΔΡΟΜΕΣ

1. Γιὰ τὸ Τεῦχος Α'	Δραχ.	600
2. » » » Β'	»	700
3. » » » Γ'	»	500
4. » » » Δ'	»	1.000
5. » » » Νομικῶν Προσώπων Δ.Δ. κτλ	»	500
6. » » » Παράρτημα	»	300
7. » » » Ἀνωνύμων Ἑταιρειῶν κτλ.	»	3.000
8. » » Δελτίο Ἐμπορικῆς καὶ Βιομηχανικῆς Ἰδιοκτησίας	»	200
9. Γιὰ ὅλα τὰ τεύχη καὶ τὸ Δ.Ε.Β.Ι.	»	6.000

Οἱ Δῆμοι καὶ οἱ Κοινότητες τοῦ Κράτους καταβάλλουν τὸ 1/2 τῶν ἀνωτέρω συνδρομῶν.

Ὑπὲρ τοῦ Ταμείου Ἀλληλοβοηθείας Προσωπικοῦ τοῦ Ἐθνικοῦ Τυπογραφείου (ΤΑΠΕΤ) ἀναλογοῦν τὰ ἑξῆς ποσά:

1. Γιὰ τὸ Τεῦχος Α'	Δραχ.	30
2. » » » Β'	»	35
3. » » » Γ'	»	25
4. » » » Δ'	»	50
5. » » » Νομικῶν Προσώπων Δημοσίου Δικαίου κτλ	»	25
6. » » » Παράρτημα	»	15
7. » » » Ἀνωνύμων Ἑταιρειῶν κτλ.	»	150
8. » » Δελτίο Ἐμπ. καὶ Βιομ. Ἰδιοκτησίας	»	10
9. Γιὰ ὅλα τὰ τεύχη	»	300

Β'. ΤΙΜΗ ΦΥΛΛΩΝ

Η τιμη πωλήσεως κάθε φύλλου, μέχρις 8 σελ., εἶναι 3 δρχ., ἀπὸ 9 ὡς 40 σελ. 8 δρχ., ἀπὸ 41 ὡς 80 σελ. 15 δρχ., ἀπὸ 81 σελ. καὶ ἄνω ἡ τιμὴ πωλήσεως κάθε φύλλου προσαυξάνεται κατὰ 15 δρχ. ἀνὰ 80 σελίδες.

Γ'. ΤΕΛΗ ΔΗΜΟΣΙΕΥΣΕΩΝ

Ι. Στὸ Τεῦχος Ἀνωνύμων Ἑταιρειῶν καὶ Ἑταιρειῶν Περιωρισμένης Εὐθύνης:

Α' Δημοσιεύματα Ἀνωνύμων Ἑταιρειῶν:

1. Τῶν δικαστικῶν πράξεων	Δραχ.	400
2. Τῶν καταστατικῶν Ἀνωνύμων Ἑταιρειῶν	»	10.000
3. Τῶν τροποποιήσεων τῶν καταστατικῶν τῶν Ἀνωνύμων Ἑταιρειῶν	»	2.000
4. Τῶν ἀνακοινώσεων καὶ προσκλήσεων σὲ γενικὲς συνελεύσεις, τῶν κατὰ τὸ ἄρθρο 32 τοῦ Ν. 3221/24 γνωστοποιήσεων, τῶν ἀνακοινώσεων, ποὺ προβλέπονται ἀπὸ τὸ ἄρθρο 59 παρ. 3 τοῦ Ν.Δ. 400/70 «περὶ Ἀλλοδαπῶν Ἀσφαλιστικῶν Ἑταιρειῶν» καὶ τῶν ἀποφάσεων τοῦ Διοικητικοῦ Συμβουλίου τοῦ ΕΛΤΑ, ποὺ ἀναφέρονται σὲ προσωρινὲς διατάξεις	»	1.000
5. Τῶν ἀνακοινώσεων τῶν ὑπὸ διάλυση Ἀνωνύμων Ἑταιρειῶν, κατὰ τὸ Β.Δ. 20/5/1939	»	200
6. Τῶν Ἰσολογισμῶν τῶν Ἀνωνύμων Ἑταιρειῶν	»	4.000
7. Τῶν συνοπτικῶν μηνιαίων καταστάσεων τῶν Τραπεζικῶν Ἑταιρειῶν	»	1.000
8. Τῶν ἀποφάσεων «περὶ ἐγκρίσεως τιμολογίων τῶν Ἀσφαλιστικῶν Ἑταιρειῶν»	»	600
9. Τῶν ὑπουργικῶν ἀποφάσεων «περὶ παροχῆς ἀδείας ἐπεκτάσεως τῶν ἐργασιῶν Ἀσφαλιστικῶν Ἑταιρειῶν», τῶν ἐκθέσεων περιουσιακῶν στοιχείων Ἀνωνύμων Ἑταιρειῶν γενικά, καὶ τῶν ἀποφάσεων τοῦ Δ.Σ. τοῦ ΕΛΤΑ, μὲ τὶς ὁποῖες ἐγκρίνονται καὶ δημοσιεύονται οἱ κανονισμοί αὐτοῦ	»	4.000
10. Τῶν ἀποφάσεων «περὶ παροχῆς πληρεξουσιότητος πρὸς ἀντιπροσώπευσιν ἐν Ἑλλάδι ἀλλοδαπῶν Ἑταιρειῶν» καὶ τῶν ἀποφάσεων «περὶ μεταβιβάσεως τοῦ χαρτοφυλακίου Ἀσφαλιστικῶν Ἑταιρειῶν κατὰ τὸ ἄρθρον 59 παρ. 1 τοῦ Ν.Δ. 400/70»	»	2.000
11. Τῶν ἀποφάσεων «περὶ συγχωνεύσεως Ἀνωνύμων Ἑταιρειῶν»	»	10.000
12. Τῶν ἀποφάσεων τῆς Ἐπιτροπῆς τοῦ Χρηματιστηρίου «περὶ εἰσαγωγῆς χρεωγράφων εἰς τὸ Χρηματιστήριον πρὸς διαπραγμάτευσιν, συμφώνως πρὸς τὰς διατάξεις τοῦ ἄρθρου 2 παρ. 3 Α.Ν. 148/67»	Δραχ.	1.000
13. Τῶν ἀποφάσεων τῆς Ἐπιτροπῆς κεφαλαιαγορᾶς «περὶ διαγραφῆς χρεωγράφων ἐκ τοῦ Χρηματιστηρίου, συμφώνως πρὸς τὰς διατάξεις τοῦ ἄρθρου 2 παρ. 4 Α.Ν. 148/1967»	»	1.000

Β'. Δημοσιεύματα Ἑταιρειῶν Περιωρισμένης Εὐθύνης:

1. Τῶν καταστατικῶν	»	1.000
2. Τῶν τροποποιήσεων τῶν καταστατικῶν	»	400
3. Τῶν ἀνακοινώσεων καὶ προσκλήσεων	»	200
4. Τῶν Ἰσολογισμῶν	»	1.000
5. Τῶν ἐκθέσεων ἐκτιμήσεως περιουσιακῶν στοιχείων	»	1.000

Γ'. Δημοσιεύματα Ἀλληλασφαλιστικῶν Συνεταιρισμῶν - Ἀλληλασφαλιστικῶν Ταμείων καὶ Φιλανθρωπικῶν Σωματείων:

1. Τῶν ὑπουργικῶν ἀποφάσεων «περὶ χορηγήσεως ἀδείας λειτουργίας Ἀλληλασφαλιστικῶν Συνεταιρισμῶν - Ἀλληλασφαλιστικῶν Ταμείων»	»	1.000
2. Τῶν Ἰσολογισμῶν τῶν ἀνωτέρω Συνεταιρισμῶν, Ταμείων καὶ Σωματείων	»	1.000

ΙΙ. Στὸ Τέταρτο τεῦχος, τῶν δικαστικῶν πράξεων, προσκλήσεων καὶ λοιπῶν δημοσιεύσεων.	»	400

Τὸ ποσοστὸ ἐπὶ τῶν τελῶν δημοσιεύσεων στὸ Τεῦχος Ἀνωνύμων Ἑταιρειῶν καὶ Ἑταιρειῶν Περιωρισμένης Εὐθύνης, ποὺ πρέπει νὰ καταβάλλεται ὑπὲρ τοῦ Ταμείου Ἀλληλοβοηθείας Προσωπικοῦ Ἐθνικοῦ Τυπογραφείου (ΤΑΠΕΤ), ὁρίσθηκε γενικὰ σὲ 5ο/ο.

Δ'. ΚΑΤΑΒΟΛΗ ΣΥΝΔΡΟΜΩΝ - ΤΕΛΩΝ ΔΗΜΟΣΙΕΥΣΕΩΝ ΚΑΙ ΠΟΣΟΣΤΩΝ Τ.Α.Π.Ε.Τ.

1. Οἱ συνδρομὲς τοῦ ἐσωτερικοῦ καὶ τὰ τέλη δημοσιεύσεων προκαταβάλλονται στὰ Δημόσια Ταμεῖα ἔναντι ἀποδεικτικοῦ εἰσπράξεως τὸ ὁποῖο φροντίζει ὁ ἐνδιαφερόμενος νὰ τὸ στείλει στὴν Ὑπηρεσία τοῦ Ἐθνικοῦ Τυπογραφείου.

2. Οἱ συνδρομὲς τοῦ ἐξωτερικοῦ εἶναι δυνατὸ νὰ στέλνονται καὶ σὲ ἀνάλογο συνάλλαγμα μὲ ἐπιταγὴ ἐπ' ὀνόματι τοῦ Διευθυντῆ τῶν Διοικητικῶν καὶ Οἰκονομικῶν Ὑποθέσεων τοῦ Ἐθνικοῦ Τυπογραφείου.

3. Τὸ ὑπὲρ τοῦ ΤΑΠΕΤ ποσοστὸ ἐπὶ τῶν ἀνωτέρω συνδρομῶν καὶ τελῶν δημοσιεύσεων καταβάλλεται ὡς ἑξῆς:

α) στὴν Ἀθήνα, στὸ Ταμεῖο τοῦ ΤΑΠΕΤ (Κατάστημα Ἐθνικοῦ Τυπογραφείου),

β) στὶς ὑπόλοιπες πόλεις τοῦ Κράτους: στὰ Δημόσια Ταμεῖα καὶ ἀποδίδεται στὸ ΤΑΠΕΤ σύμφωνα μὲ τὶς 192378/3639/1947(RONEO 185) καὶ 78048/5321/3..7.65 (RONEO 139) ἐγκύκλιες διαταγὲς τοῦ Γ.Λ.Κ.,

γ) στὶς περιπτώσεις συνδρομῶν ἐξωτερικοῦ, ὅταν ἡ ἀποστολή τους γίνεται μὲ ἐπιταγὲς μαζὶ μ' αὐτὲς στέλνεται καὶ τὸ ὑπὲρ τοῦ ΤΑΠΕΤ ποσοστό.

Ὁ Γενικὸς Διευθυντής
ΒΑΣΙΛΕΙΟΣ ΣΤ. ΝΙΚΑΣ

ΑΠΟ ΤΟ ΕΘΝΙΚΟ ΤΥΠΟΓΡΑΦΕΙΟ